


PLANTA BAIXA - IMPLANTAÇÃO PISO DE CONCRETO QUADRA SOCIETY E BASQUETE 3X3
esc 1:100

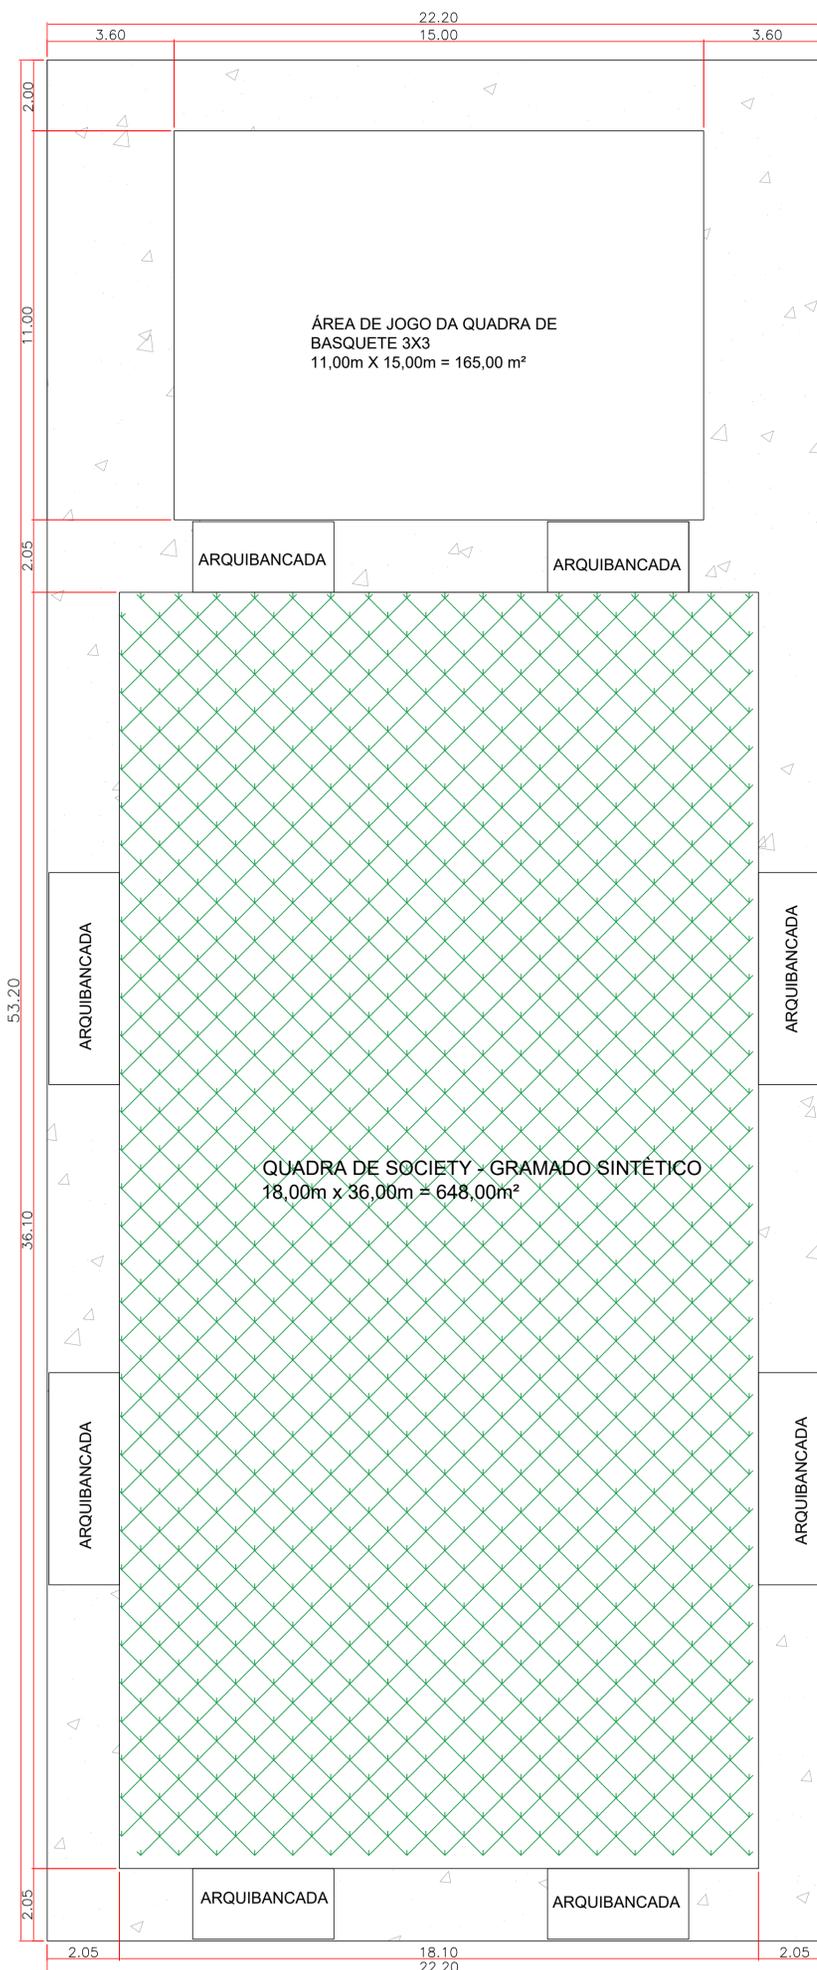

PLANTA BAIXA - IMPLANTAÇÃO PISO DE CONCRETO QUADRA SOCIETY E BASQUETE 3X3
esc 1:100

OBRIGAÇÕES DA CONVENIADA

1. FAZER PREVIAMENTE A INSTALAÇÃO DEFINITIVA DA ENTRADA DE ENERGIA COM CAIXA DE MEDIÇÃO, NOS PADRÕES DA CONCESSIONÁRIA LOCAL, NECESSÁRIA PARA A EXECUÇÃO DO OBJETO E ILUMINAÇÃO DA MINI ARENA ESPORTIVA.
2. EXECUTAR A ALIMENTAÇÃO DO QUADRO DE MEDIÇÃO ATÉ O QUADRO DE DISTRIBUIÇÃO (QD), APÓS INSTALADA A MINI ARENA ESPORTIVA.
3. EXECUTAR UM PISO EM CONCRETO ARMADO NA ESPESSURA DE 10CM, CONFORME MEDIDAS INDICADAS NO PROJETO, COM ACABAMENTO POLIDO, GARANTINDO UMA SUPERFÍCIE PLANA E COM BOA RESISTÊNCIA.
4. EXECUTAR A DRENAGEM DE ÁGUAS PLUVIAIS NO ENTORNO DA ÁREA DE IMPLANTAÇÃO DA MINI ARENA ESPORTIVA.

ORGÃO PREFEITURA MUNICIPAL DE GLÓRIA DE DOURADOS-MS SEC. SECRETARIA MUNICIPAL DE OBRAS E SERVIÇOS PÚBLICOS		CONVENIÊN ESTADO DE MATO GROSSO DO SUL	
OBRA Construção De Base Para Campo Society		FOLHA 03/03	
TÍTULO Programa MS Bom De Bola			
AUTOR DO PROJETO LUIZ ALBERTO KRIGER JUNIOR ENG. CIVIL CREA PR 78136/D VISTO MS 13251		PROPRIETÁRIO ARISTEU PEREIRA NANTES PREFEITO MUNICIPAL	
ESPAÇO RESERVADO À PREFEITURA MUNICIPAL			
ESCALA 1/1000	DATA NOVEMBRO/2021	COORDENADA 22°24'29.77"S 54°13'59.78"O	CONVENIÊN