


FORMA VIGAS DE FECHAMENTO DE COBERTURA  
Esc. 1:50

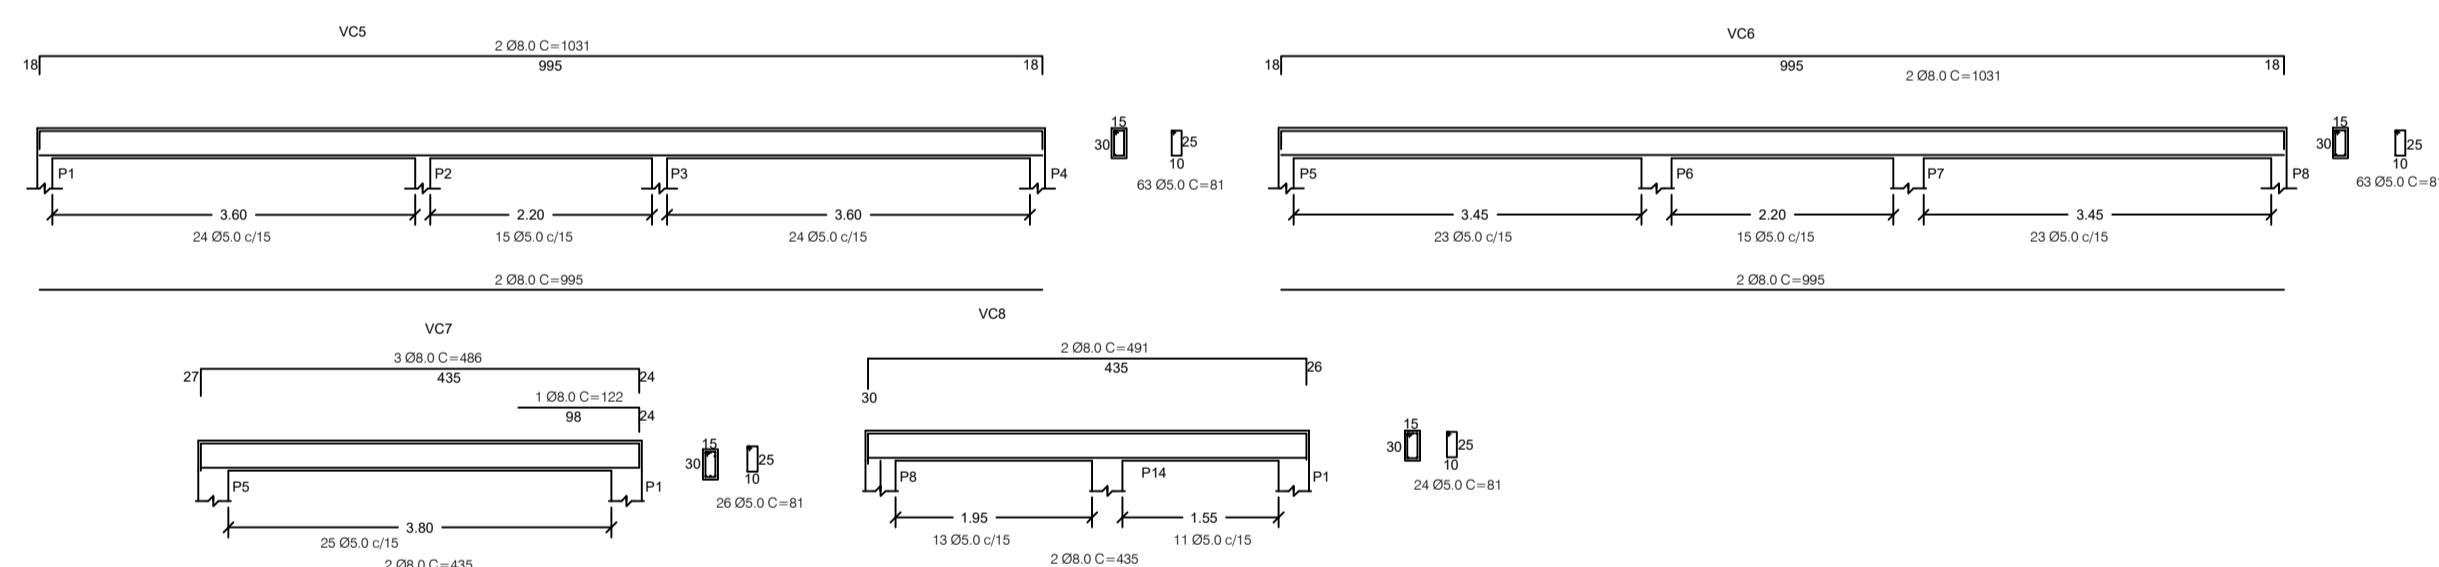

ARMAÇÃO VIGAS DE FECHAMENTO DE COBERTURA

Esc. 1:75

PRANCHA:	PROJETO ESTRUTURAL	REVISÃO:	05/07/2021	FOLHA:	07/07
LOCAL:	Escola 2 de Maio Rua Tancredo de Almeida Neves, S/Nº, Glória de Dourados - MS				
ASSUNTO:	ARMAÇÃO DAS VIGAS, LAJE E FECHAMENTO	DATA:	03/07/2021	ESCALA:	INDICADA
RESP. TÉCNICO:	Paulo Carlos Silva Junior Engenheiro Civil - CREA: 27.894-D/PR - VISTO- 8981-MS. CPF: 836.397.489-72		ÁREA DE INTERVENÇÃO:	A = 965,25 m²	
PROPRIETÁRIO:	Município de Glória de Dourados CNPJ: 03.155.942/0001-37				