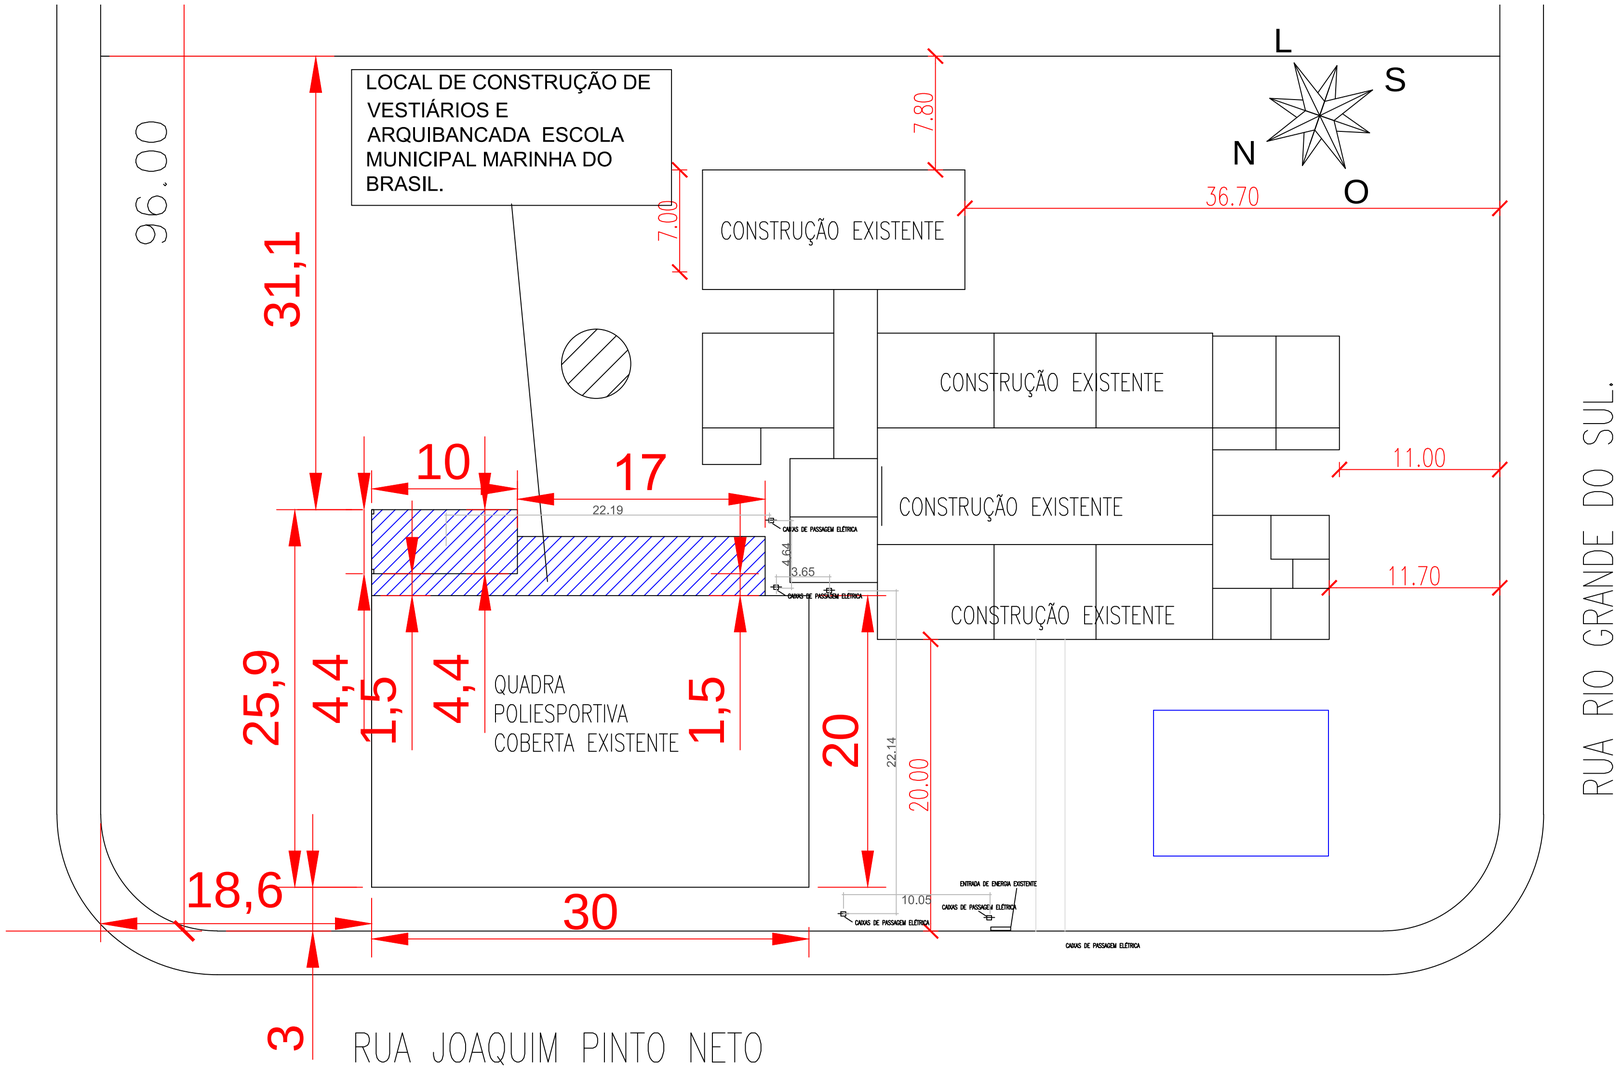

INSTALAÇÕES ELÉTRICAS LOCAÇÃO DAS CAIXAS DE ENERGIA E PADRÃO DE ENTRADA.

Esc. 1:250

PRANCHA: PROJETO ELÉTRICO	REVISÃO: 05/07/2021	FOLHA: 01/02
LOCAL: Escola Marinha do Brasil Rua Joaquim Pinto Neto, S/Nº, Glória de Dourados - MS		
ASSUNTO: LOCAÇÃO DE CAIXAS DE ENERGIA E PADRÃO	DATA: 03/07/2021	ESCALA: INDICADA	ÁREA DE INTERVENÇÃO: A = 728,46 m²
RESP. TÉCNICO: Paulo Carlos Silva Junior Engenheiro Civil - CREA: 27.894-D/PR - VISTO- 8981-MS. CPF: 836.397.489-72	PROPRIETÁRIO: Município de Glória de Dourados CNPJ: 03.155.942/0001-37	