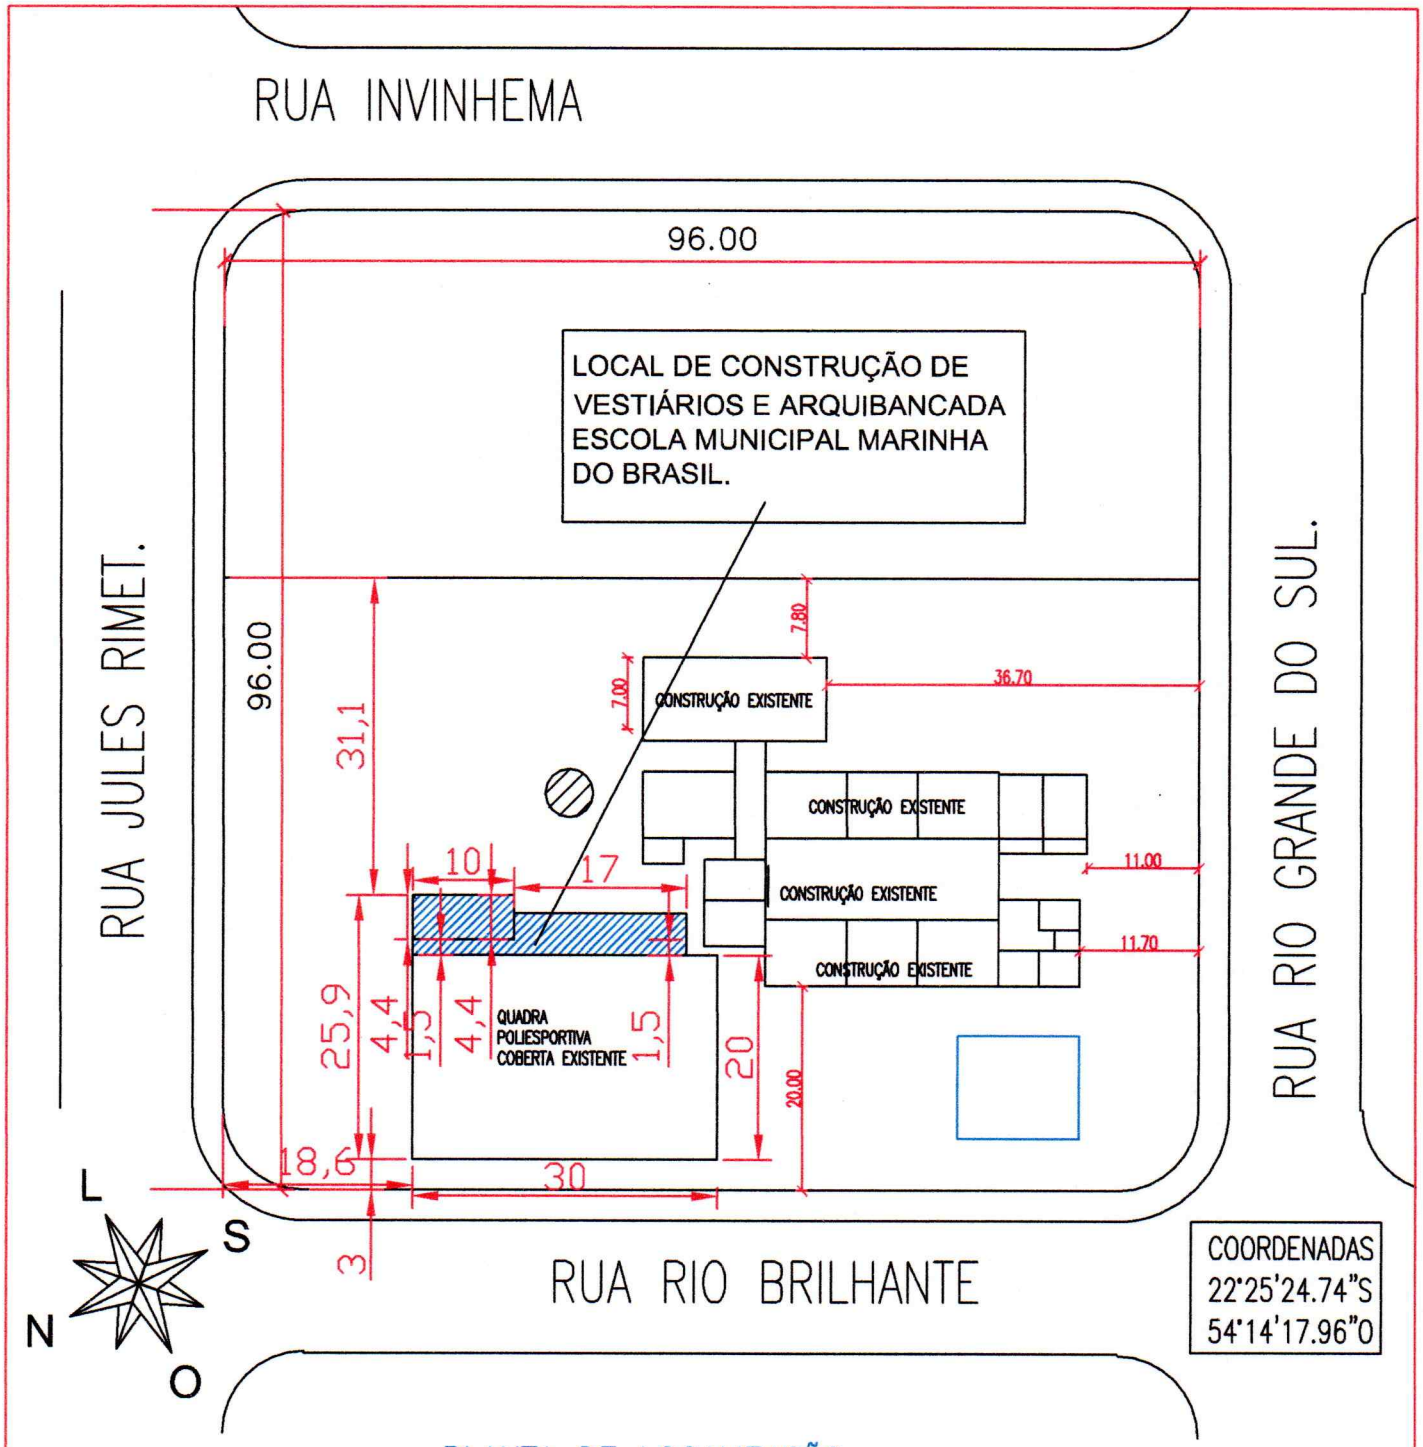


PLANTA DE LOCALIZAÇÃO

ESTADO DE MATO GROSSO DO SUL
PREFEITURA MUNICIPAL DE GLÓRIA DE DOURADOS.
Avenida dos Poderes, s/nº-CEAD- CEP 79730-000.

Prefeitura Municipal de GLÓRIA DE DOURADOS
Juntos Somos Fortes

| | |
|---|---|
| PRANCHA: | 01 |
| ESCALA: | SEM / ESCALA |
| DATA: | DEZEMBRO / 2017 |

PROJETO
PROJETO DE LOCALIZAÇÃO DA OBRA DE CONSTRUÇÃO SANIT.E ARQUI.

PROPRIETÁRIO
PREFEITURA MUNICIPAL DE GLÓRIA DE DOURADOS -MS.

LOCAL: RUA RIO BRILHANTE ESQ. COM A RUA RIO GRANDE DO SUL
PERÍMETRO URBANO DO MUNICIPIO - GLÓRIA DE DOURADOS-MS.

ASSUNTO: PLANTA DE LOCALIZAÇÃO - ESCOLA MUNICIPAL MARINHA DO BRASIL.

PROPRIETÁRIO:

CNPJ Nº 03.155.942/0001-37

RESP. TÉCNICO:

Eng° Civil - Paulo Carlos S. Júnior
CREA nº 27.894/D-PR
Visto nº 8981-MS