


Coordenadas
22° 24' 2.69" S
54° 12' 53.64" W

QUADRO DE ÁREAS	
Local	Área (m²)
FÁBRICA DE LATICÍNIOS Área = 3.068,90 m²	3.323,68
LABORATÓRIO Área = 38,27 m²	
Cobertura externa Área = 216,51 m²	921,56
CALDEIRA/APOIO 862,50 m²	
Cobertura externa Área = 59,06 m²	
Total de construção = 4.245,24	

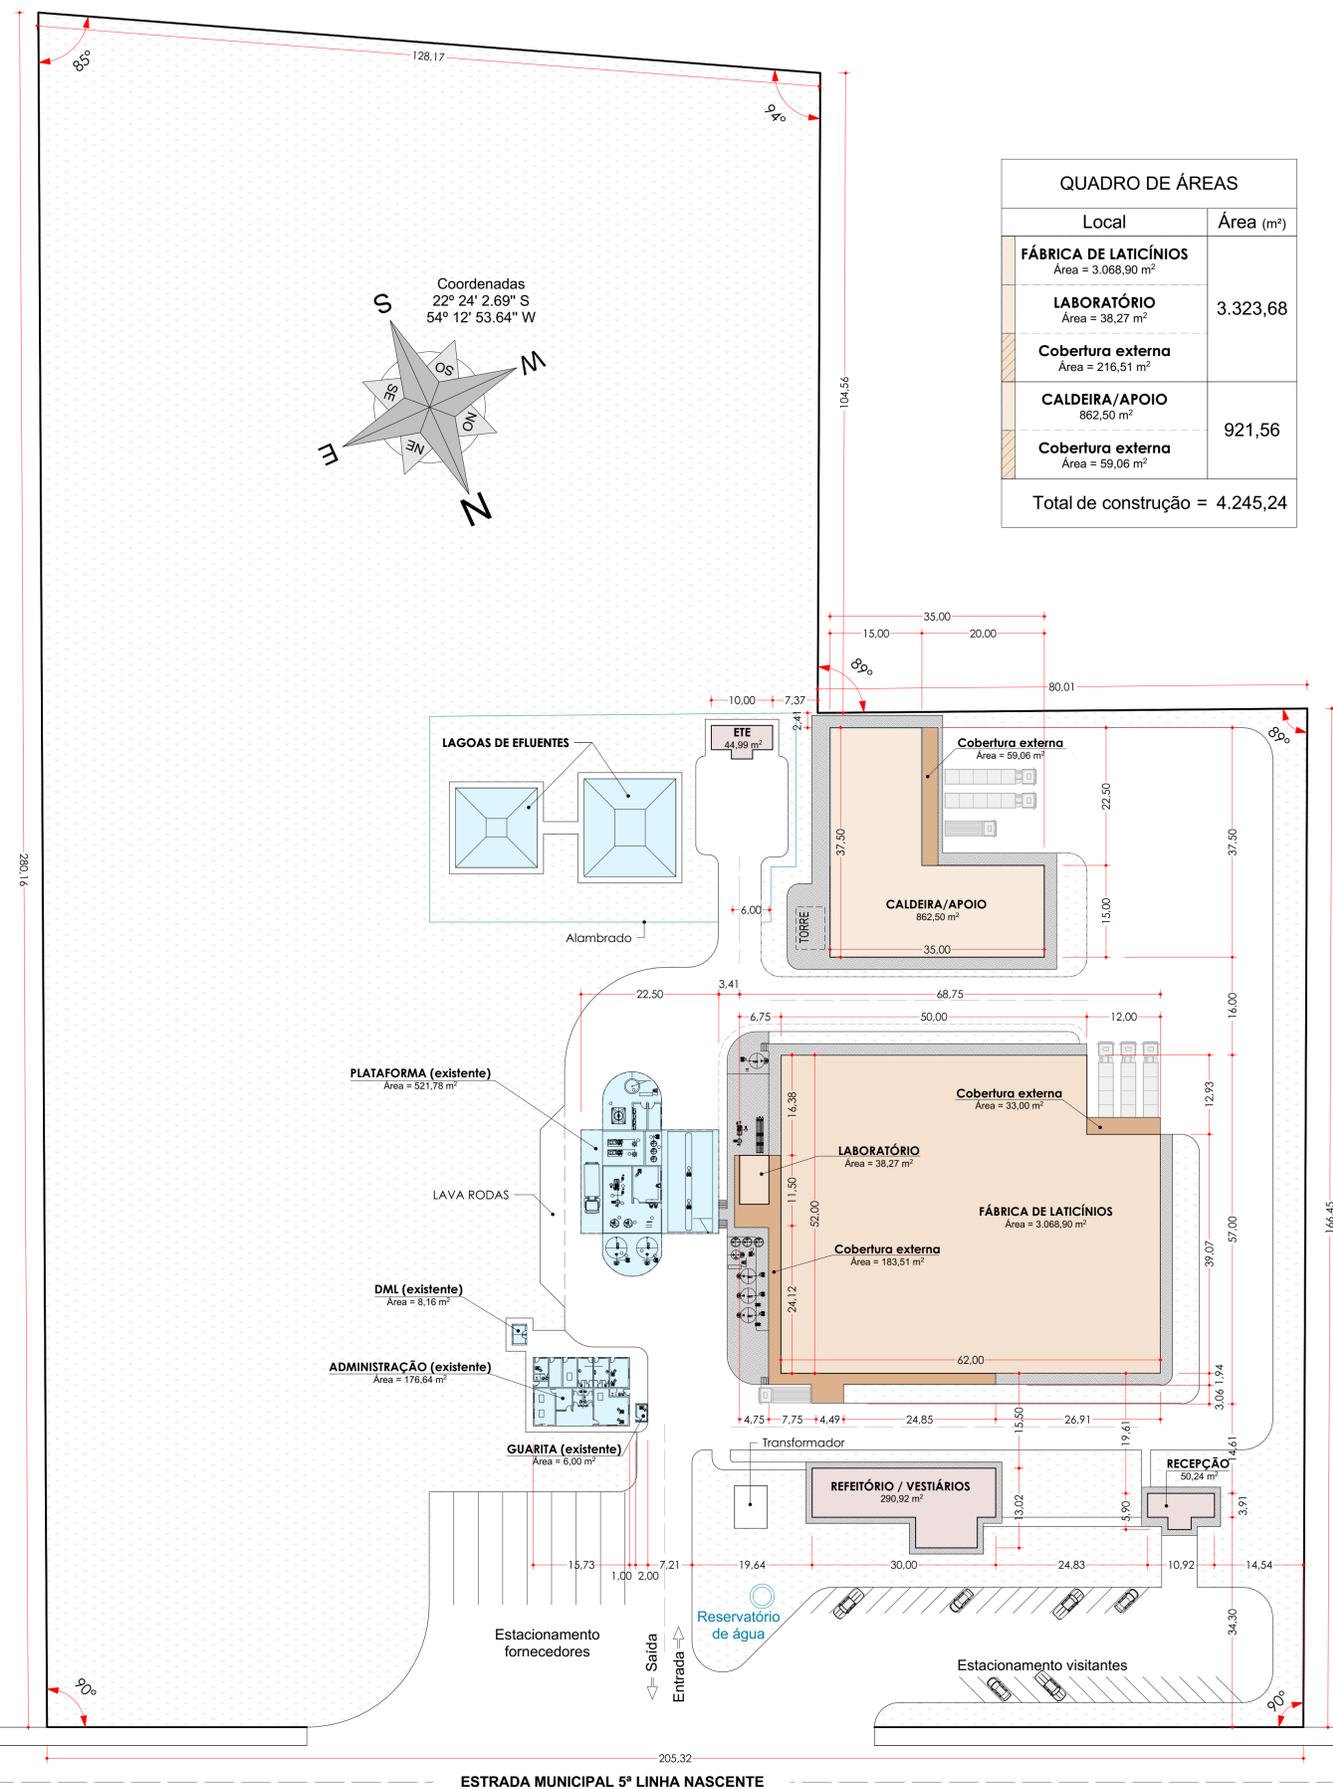

IMPLANTAÇÃO GERAL

escala 1:500



PROJETO SIMPLIFICADO

PROIBIDO COMÉRCIO FOLHA 00/03

OBRA	CONSTRUÇÃO INDUSTRIAL (Pré-moldados)	
LOCALIZAÇÃO	ESTRADA DA 5ª LINHA NASCENTE NÚMERO:	
ZONEAMENTO	LOTE: Parte 2 do 6 e 8 QUADRA: 49 ZONEAMENTO / CLASSIFICAÇÃO: -	
	BAIRRO: RURAL	CIDADE - UF.: GLÓRIA DE DOURADOS - MS

ÁREA (m²)	EXISTENTE	CONSTRUÇÃO	TOTAL
TERRENO	34.850,00	Aberta Fechada	Existente 0,00
CONSTRUÇÃO	0,00	Pav. Térreo	À CONSTRUIR 4.245,24
	Fechada	Pav. Superior	- Tx. Permeabilidade (%)
	Aberta	Subsolo	- Tx. Ocupação (%)
TOTAL	TOTAL		Coef. Aproveitamento

DECLARAÇÃO


DECLARO QUE A APROVAÇÃO DO PROJETO PELA PREFEITURA NÃO IMPLICA NO RECONHECIMENTO DO DIREITO DE PROPRIEDADE DO TERRENO.

PROPRIETÁRIO: LATICÍNIOS MANÁ LTDA
CNPJ: -17.211.072/0006-95

AUTOR PROJETO: Eng.º Civil Hélio Ferreira CREA/SP: 5069007043
A.R.T. Nº: Visto: 24935/P/MS

RESP. TÉCNICO: Eng.º Civil Hélio Ferreira CREA/SP: 5069007043
A.R.T. Nº: Visto: 24935/P/MS

SITUAÇÃO SEM ESCALA

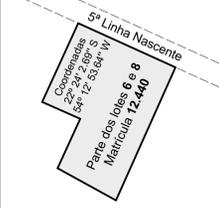

DESENHO: Hélio Ferreira
ESCALA: Indicada
REVISÃO: 0001A DATA: Junho / 2021

PROJ201606/IC1320190055303REV000