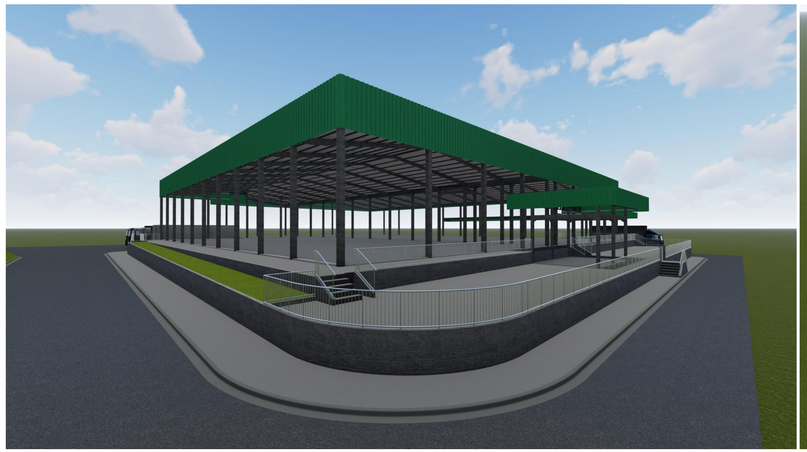

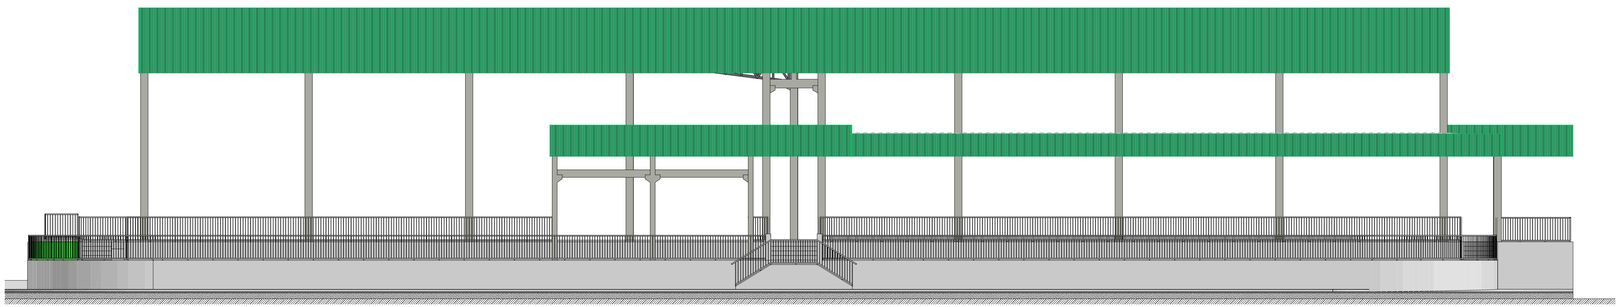

FACHADA FRONTAL FÁBRICA escala 1:100

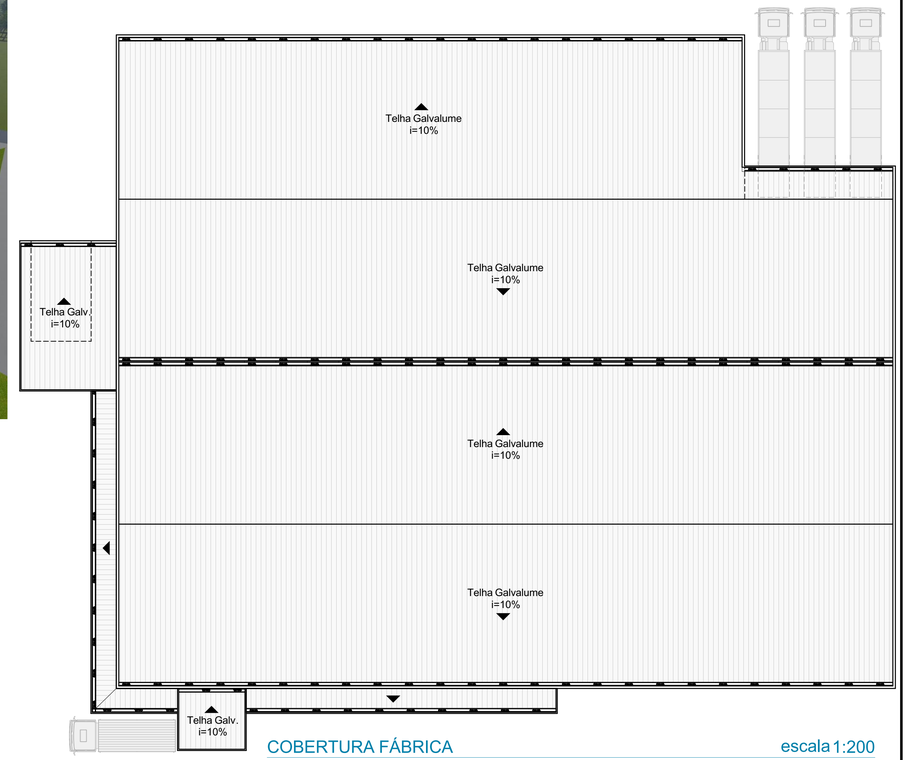

COBERTURA FÁBRICA escala 1:200

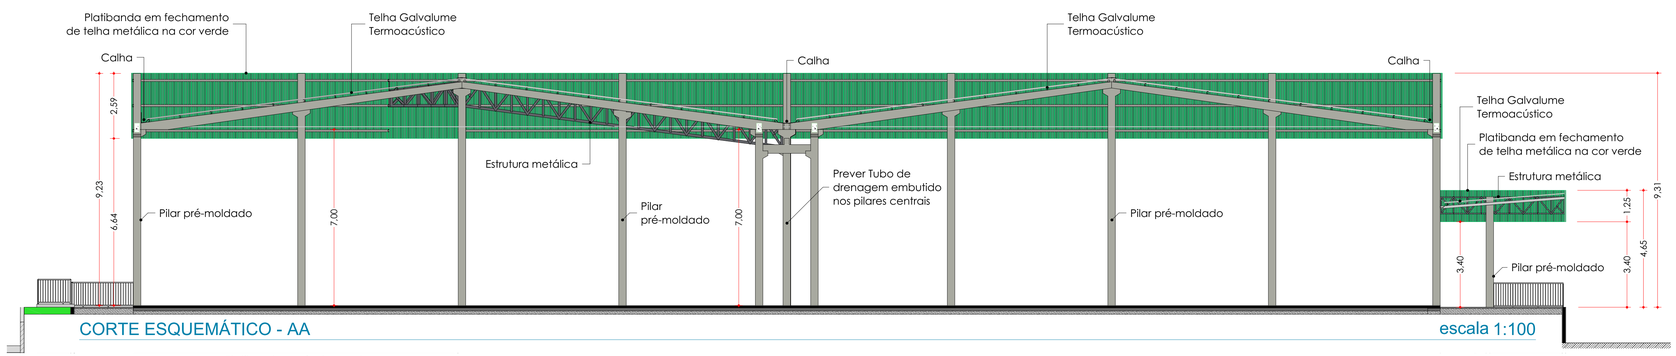

CORTE ESQUEMÁTICO - AA escala 1:100

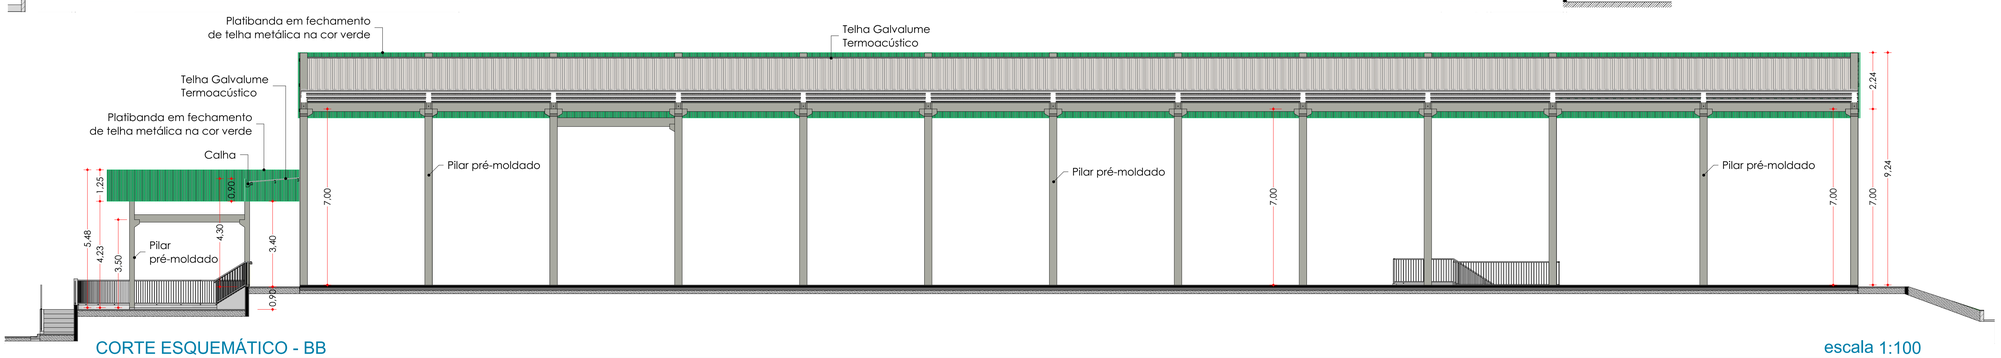

CORTE ESQUEMÁTICO - BB escala 1:100

PROJETO SIMPLIFICADO

PROIBIDO COMÉRCIO | FOLHA **02/03**

OBRA / TIPO	**CONSTRUÇÃO INDUSTRIAL (Pré-moldados)**	
LOCALIZAÇÃO / ZONEAMENTO	**ESTRADA DA 5ª LINHA NASCENTE**	NÚMERO:
	LOTE: **Parte 2 do 6 e 8** QUADRA: **49**	ZONEAMENTO / CLASSIFICAÇÃO: **-**
	BAIRRO: **RURAL**	CIDADE - UF.: **GLÓRIA DE DOURADOS - MS**

ÁREA (m²)	EXISTENTE		CONSTRUÇÃO	Aberta	Fechada	TOTAL	
	TERRENO	**34.850,00**				Existente	0,00
	CONSTRUÇÃO	0,00	Pav. Térreo			**À CONSTRUIR**	**4.245,24**
	Fechada	-	Pav. Superior	-	-	Tx. Permeabilidade (%)	-
	Aberta	-	Subsolo	-	-	Tx. Ocupação (%)	-
	TOTAL	-	**TOTAL**			Coef. Aproveitamento	-

SITUAÇÃO SEM ESCALA

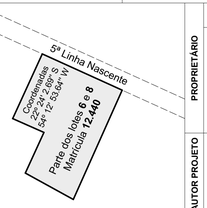

N W E S

DESENHO: Hélio Ferreira

ESCALA: Indicada

REVISÃO: 0001A DATA: Junho / 2021

PROPRIETÁRIO

DECLARAÇÃO

DECLARO QUE A APROVAÇÃO DO PROJETO PELA PREFEITURA NÃO IMPLICA NO RECONHECIMENTO DO DIREITO DE PROPRIEDADE DO TERRENO.

LATICÍNIOS MANÁ LTDA
CNPJ: -17.211.072/0006-95

AUTOR PROJETO

Eng.º Civil **Hélio Ferreira** CREA/SP: 5069007043
A.R.T. Nº Visto: 24935/P/MS

RESP. TÉCNICO

Eng.º Civil **Hélio Ferreira** CREA/SP: 5069007043
A.R.T. Nº Visto: 24935/P/MS

RESERVADO À APROVAÇÃO

PRO201906JC1320190055303REV000