

Tipo: Ampliação da E. Municipal Marinha do Brasil


Local da obra:
Rua Joaquim Pinto Neto - Quadra 154, Lote 01/02/03/04/14/15/16/17/18/19/20, Bairro Vila Industrial

Data:
Julho

Cidade/Estado: Glória de Dourados-MS
Nº Matricula: -
Zoneamento: -
Cód Imóvel: -
Escala: Indicada

Desenho:
Tais Aragao

PLANTA DE LOCALIZAÇÃO SEM ESCALA

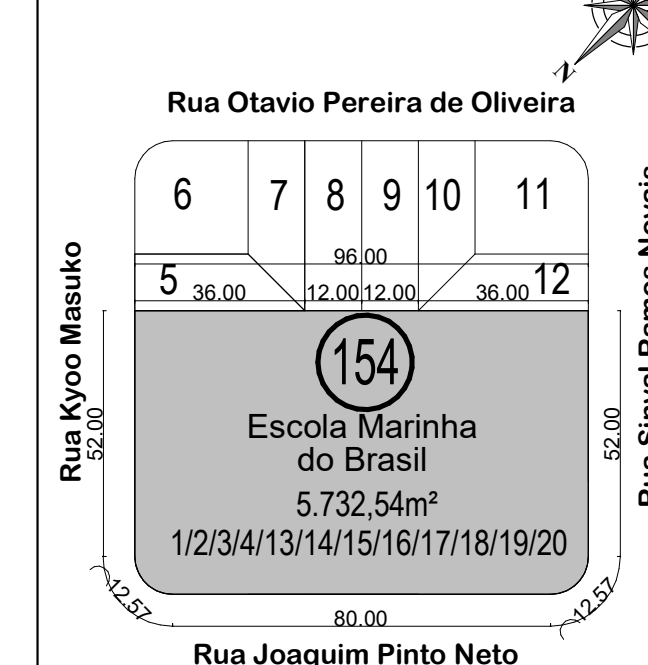

Vênus
Arquitetura e Engenharia



Fone/Fax: (67) 3441-6165
Rua Prof. João de Lima Paes nº 1555 Centro
Cep - 79.750-000 - Nova Andradina - MS
email - venusarqeng@gmail.com

AUTOR DO PROJETO/ RESPONSÁVEL TÉCNICO:
Luiz Alberto Kriger Junior
Eng. CREA: 78136/D-PR visto 1351-MS

DECLARAÇÃO:
Declaro que a aprovação do projeto não implica no reconhecimento por parte da prefeitura, do direito de propriedade ou posse do lote.
PROPRIETÁRIO (A):
Prefeitura Municipal de Glória de Dourados

Obra Comercial (m²)	Ocup. %
Área Terreno	5.732,54 100,00
Área de Ampliação	191,99 3,34
Área Construída Existente	2034,29 35,48
	00 00
	00 00
Área Total Geral	2226,28 38,83

RESERVADO PARA USO DA P.M.N.A.
AO TÉRMINO DA CONSTRUÇÃO OBRIGA-SE O PROPRIETÁRIO A REQUERER O HABITE-SE CONFORME O ART. 18 DO CÓDIGO DE OBRAS

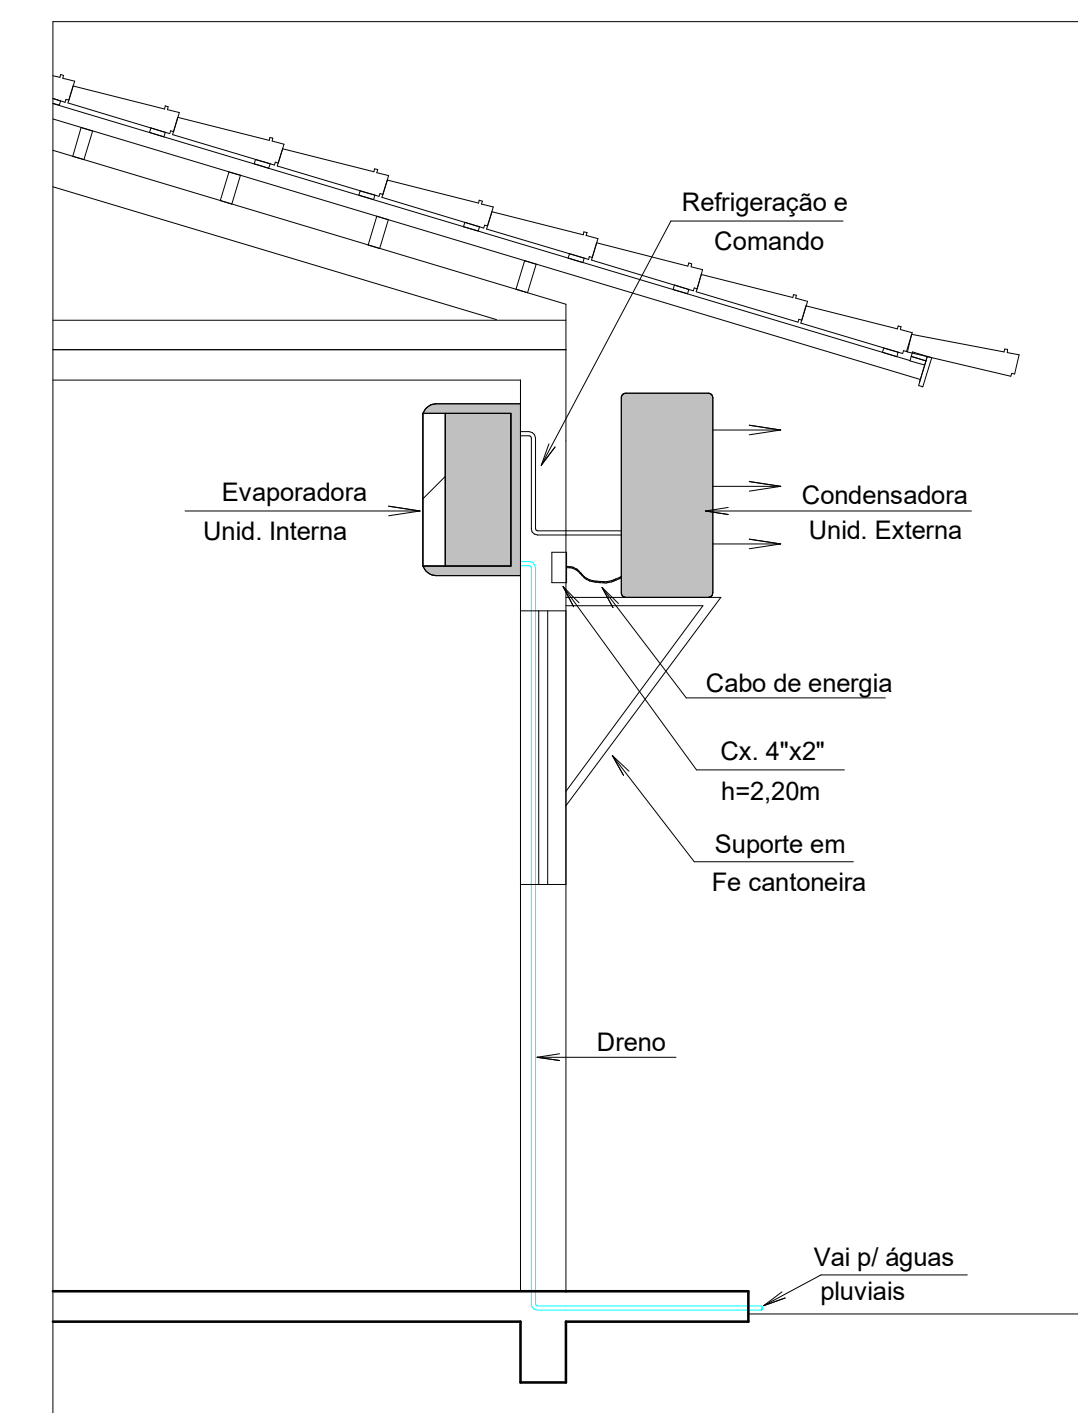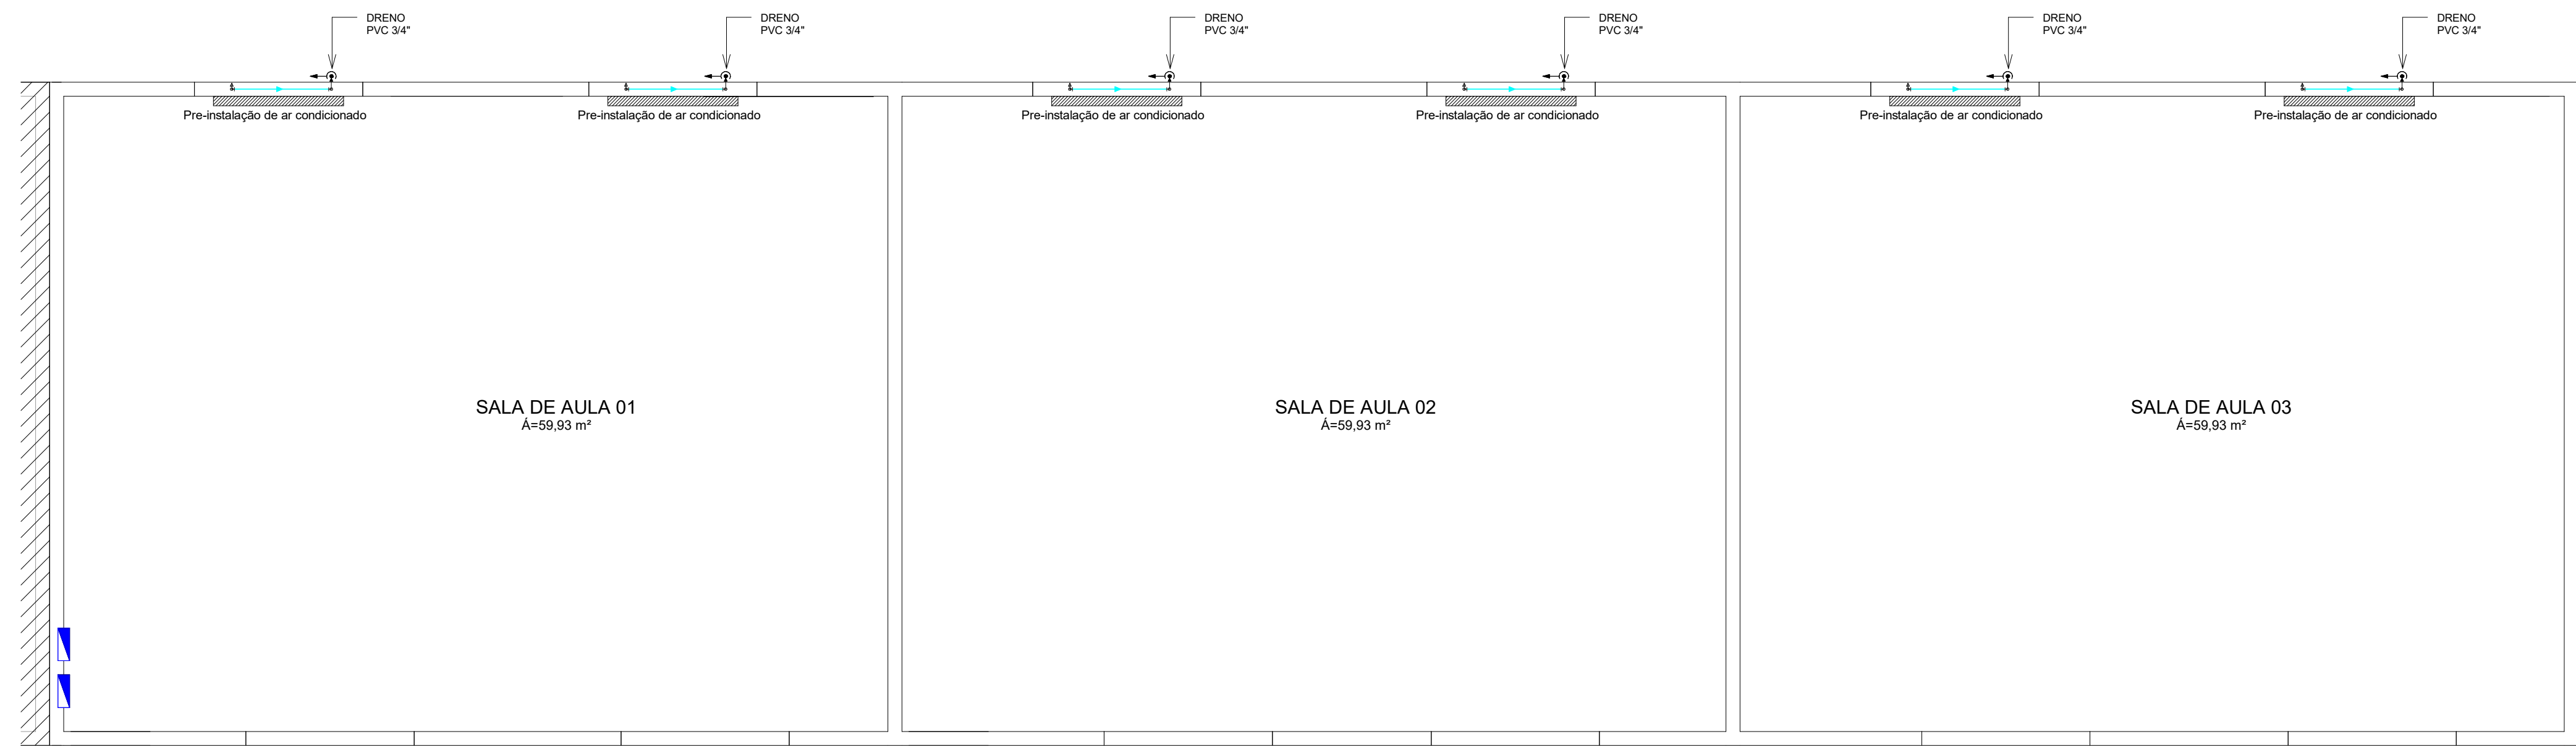

Detalhe de instalação para ar Tipo Split em Beiral

1 DRENO AR CONDICIONADO
1 : 50