




CAIXA DE PASSAGEM
Esc. 1:25

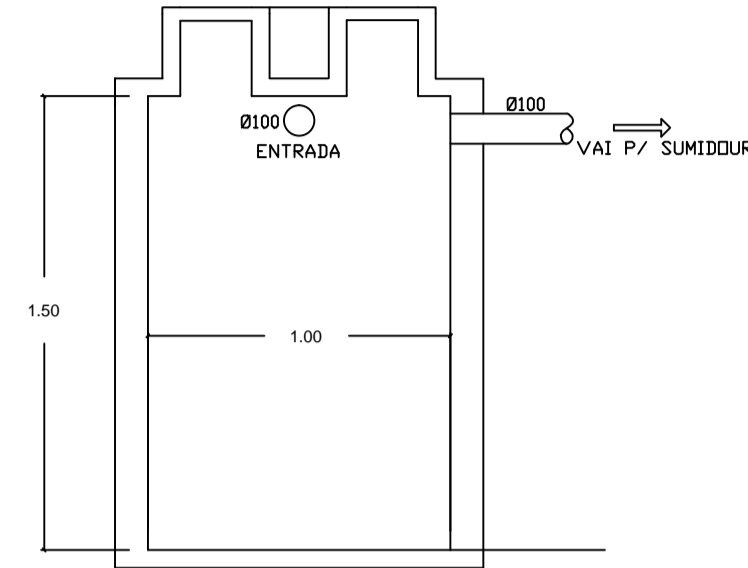

FOSSA
Esc. 1:25

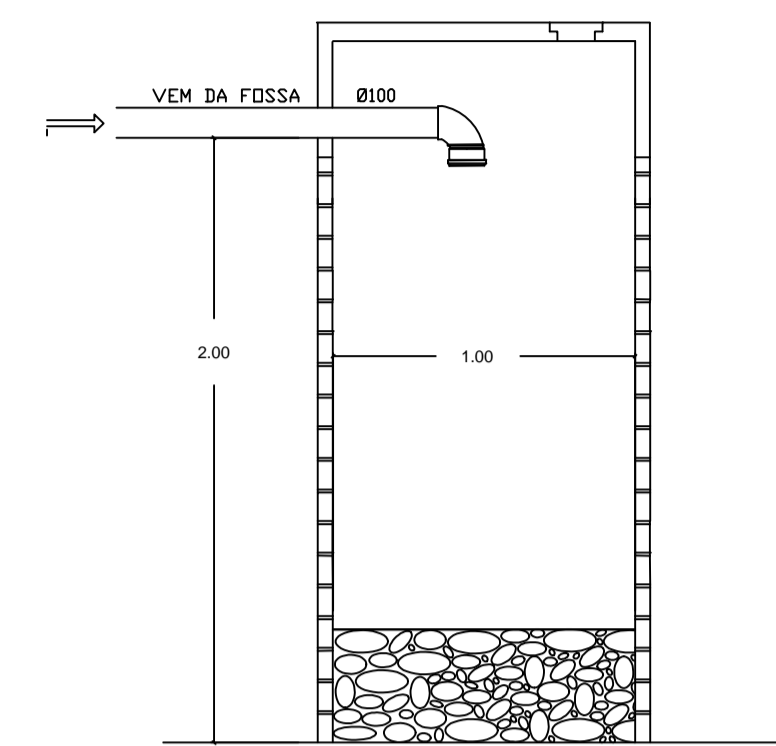

SUMIDOURO
Esc. 1:25

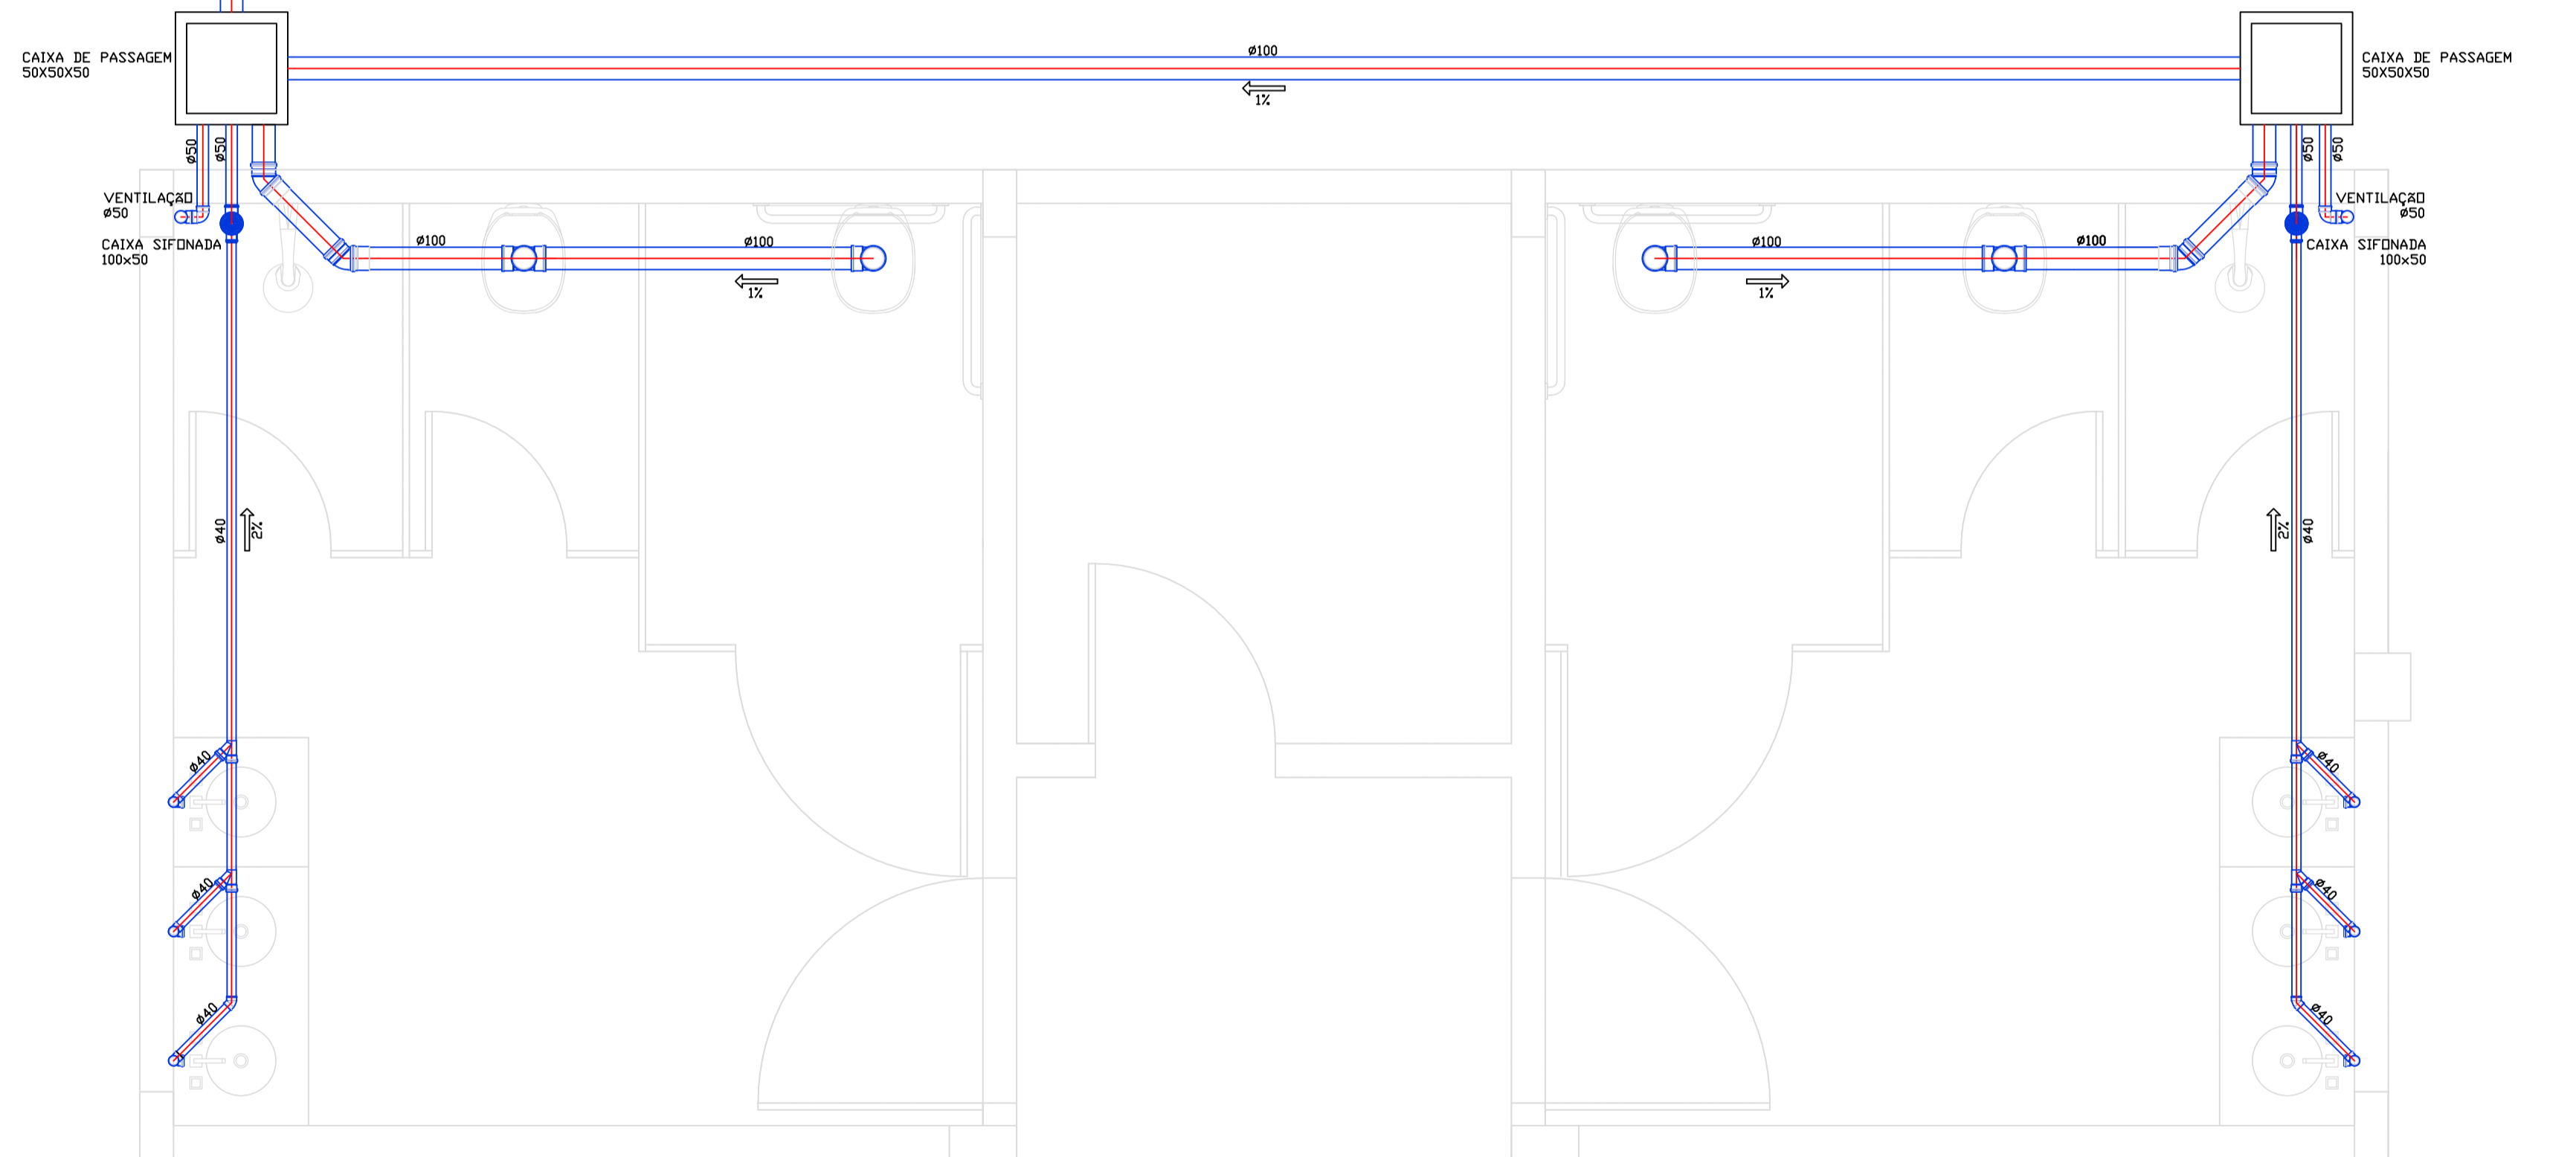

PRANCHA: PROJETO HIDROSSANITÁRIO		REVISÃO: 05/07/2021	FOLHA: 02/02
LOCAL Escola 2 de Maio Rua Tancredo de Almeida Neves, S/Nº, Glória de Dourados - MS			
ASSUNTO: PLANTA DE ESGOTO SANIT.E DET.LIGAÇÕES.	DATA 03/07/2021	ESCALA INDICADA	ÁREA DE INTERVENÇÃO A = 965,25 m²
RESP. TÉCNICO: Paulo Carlos Silva Junior Engenheiro Civil - CREA: 27.894-D/PR - VISTO- 8981-MS. CPF: 836.397.489-72	PROPRIETÁRIO: Município de Glória de Dourados CNPJ: 03.155.942/0001-37		