




CAIXA DE PASSAGEM
Esc. 1:25

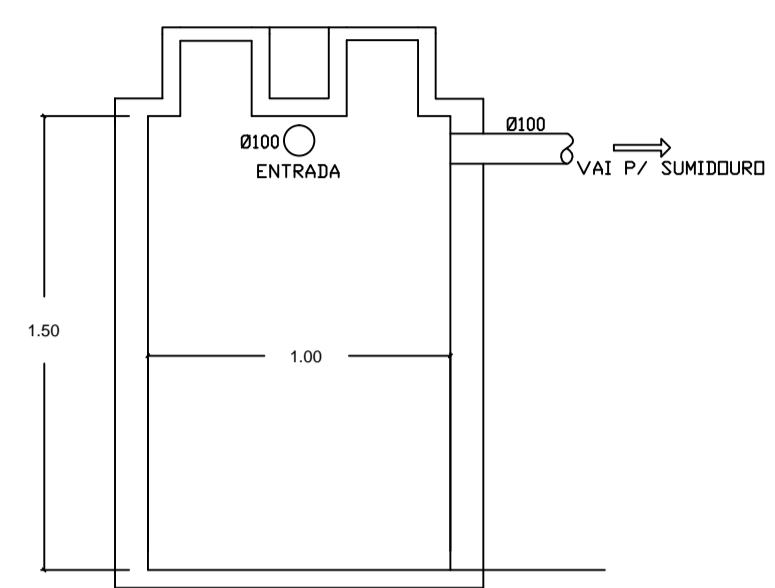

FOSSA
Esc. 1:25

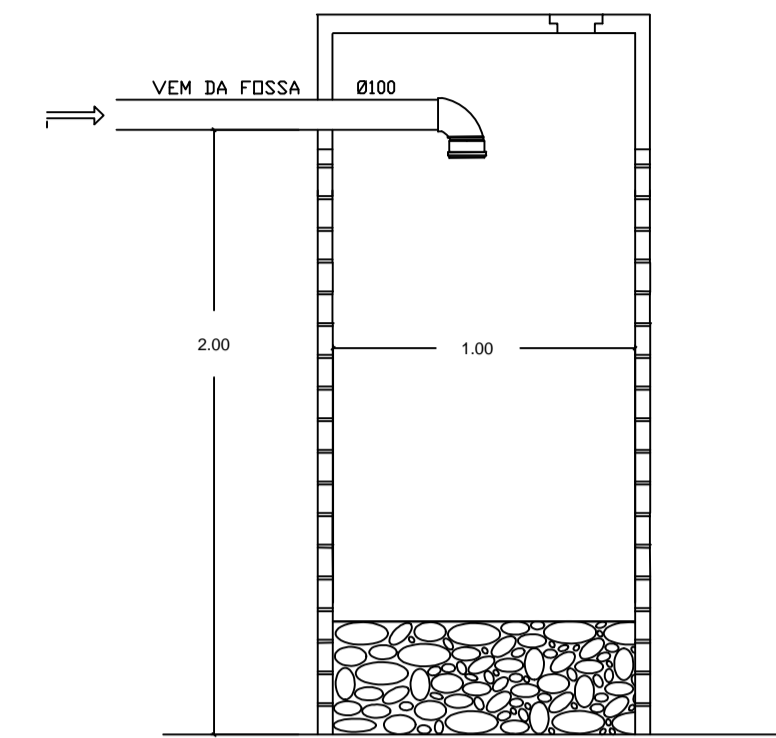

SUMIDOURO
Esc. 1:25

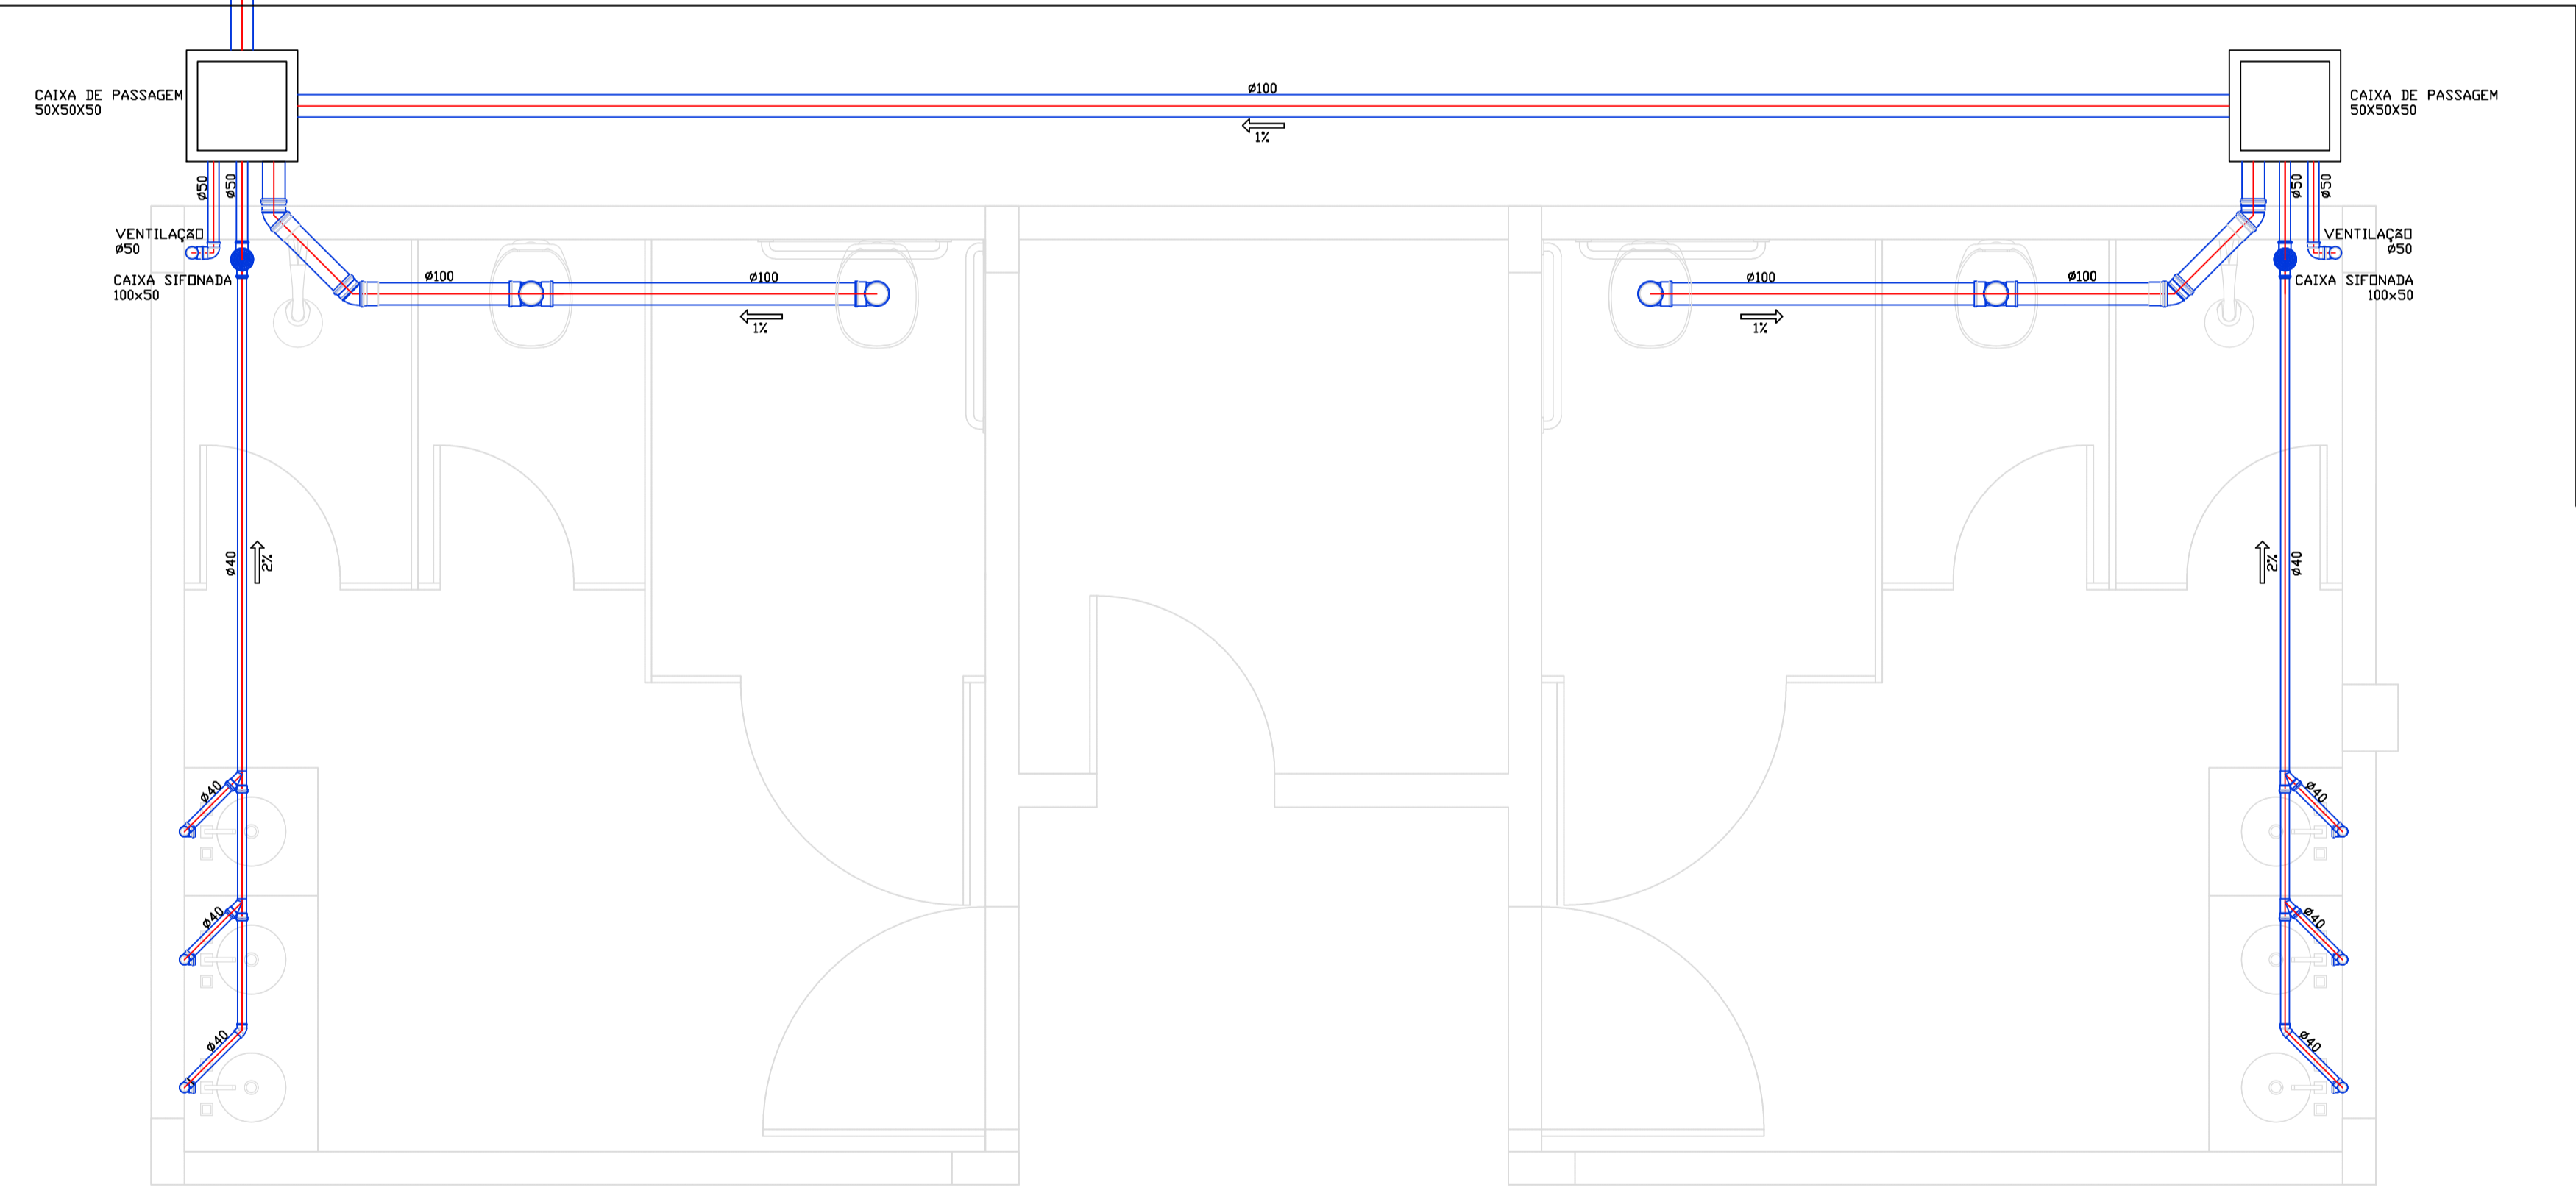

| | | | | | |
|----------------|--|----------|--|----------------------|---------------|
| PRANCHA: | PROJETO HIDRÁULICO | REVISÃO: | 03/07/2021 | FOLHA: | 02/02 |
| LOCAL: | Escola Marinha do Brasil Rua Joaquim Pinto Neto, S/Nº, Glória de Dourados - MS | | | | |
| ASSUNTO: | PLANTA DE ESGOTO SANIT.E DET.LIGAÇÕES. | DATA: | 03/07/2021 | ESCALA: | INDICADA |
| RESP. TÉCNICO: | Paulo Carlos Silva Junior Engenheiro Civil - CREA: 27.894-D/PR - VISTO- 8981-MS. CPF: 836.397.489-72 | | PROPRIETÁRIO: Município de Glória de Dourados CNPJ: 03.155.942/0001-37 | | |
| | | | | ÁREA DE INTERVENÇÃO: | A = 728,46 m² |