
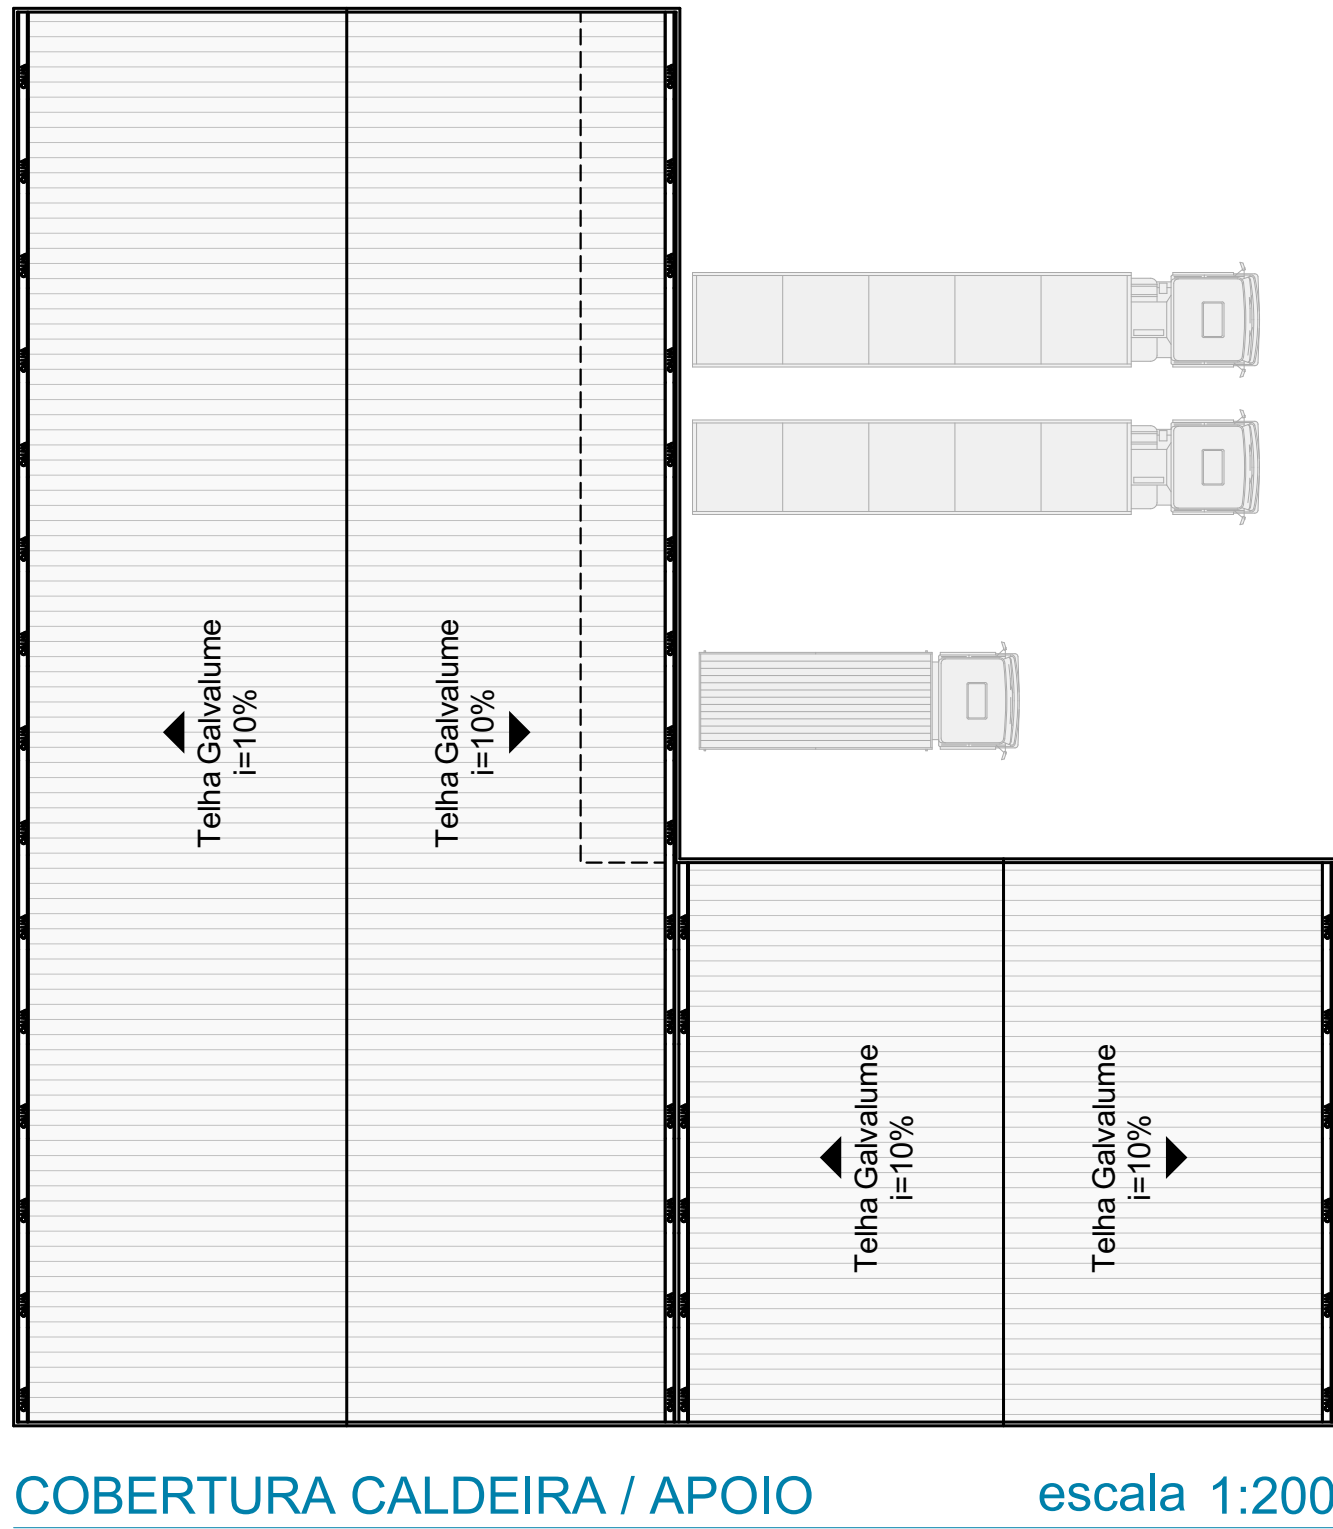
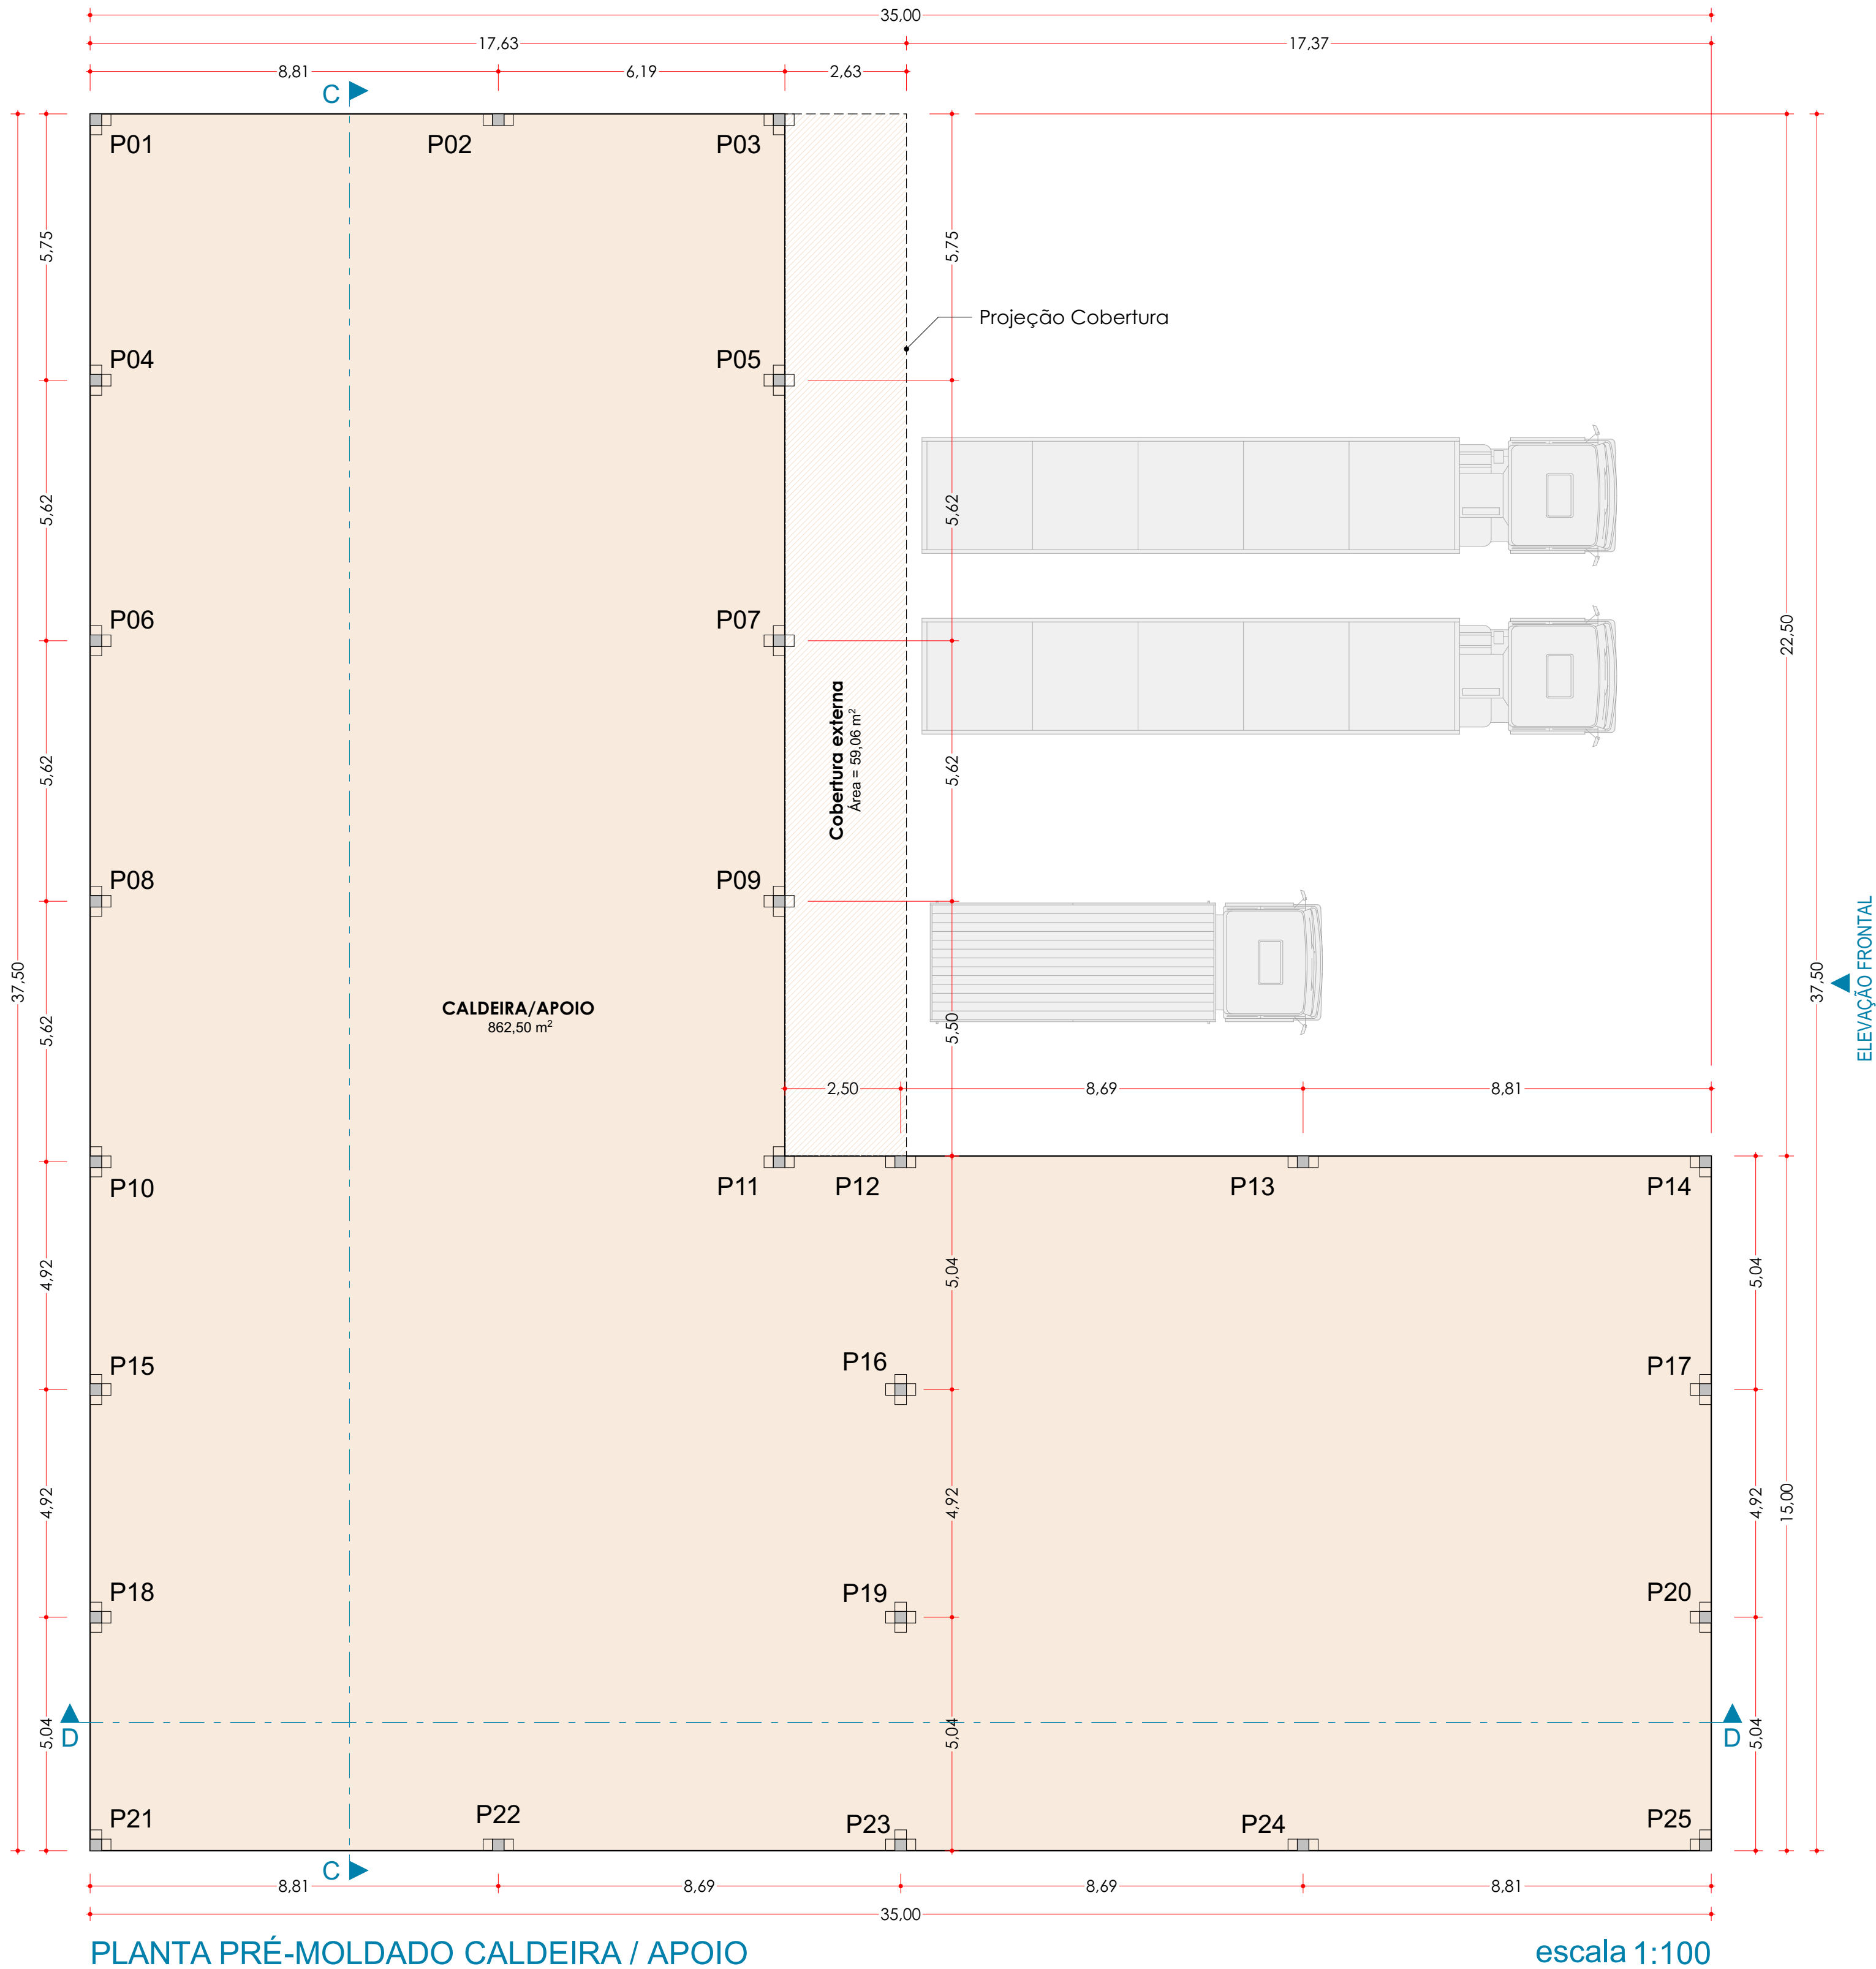
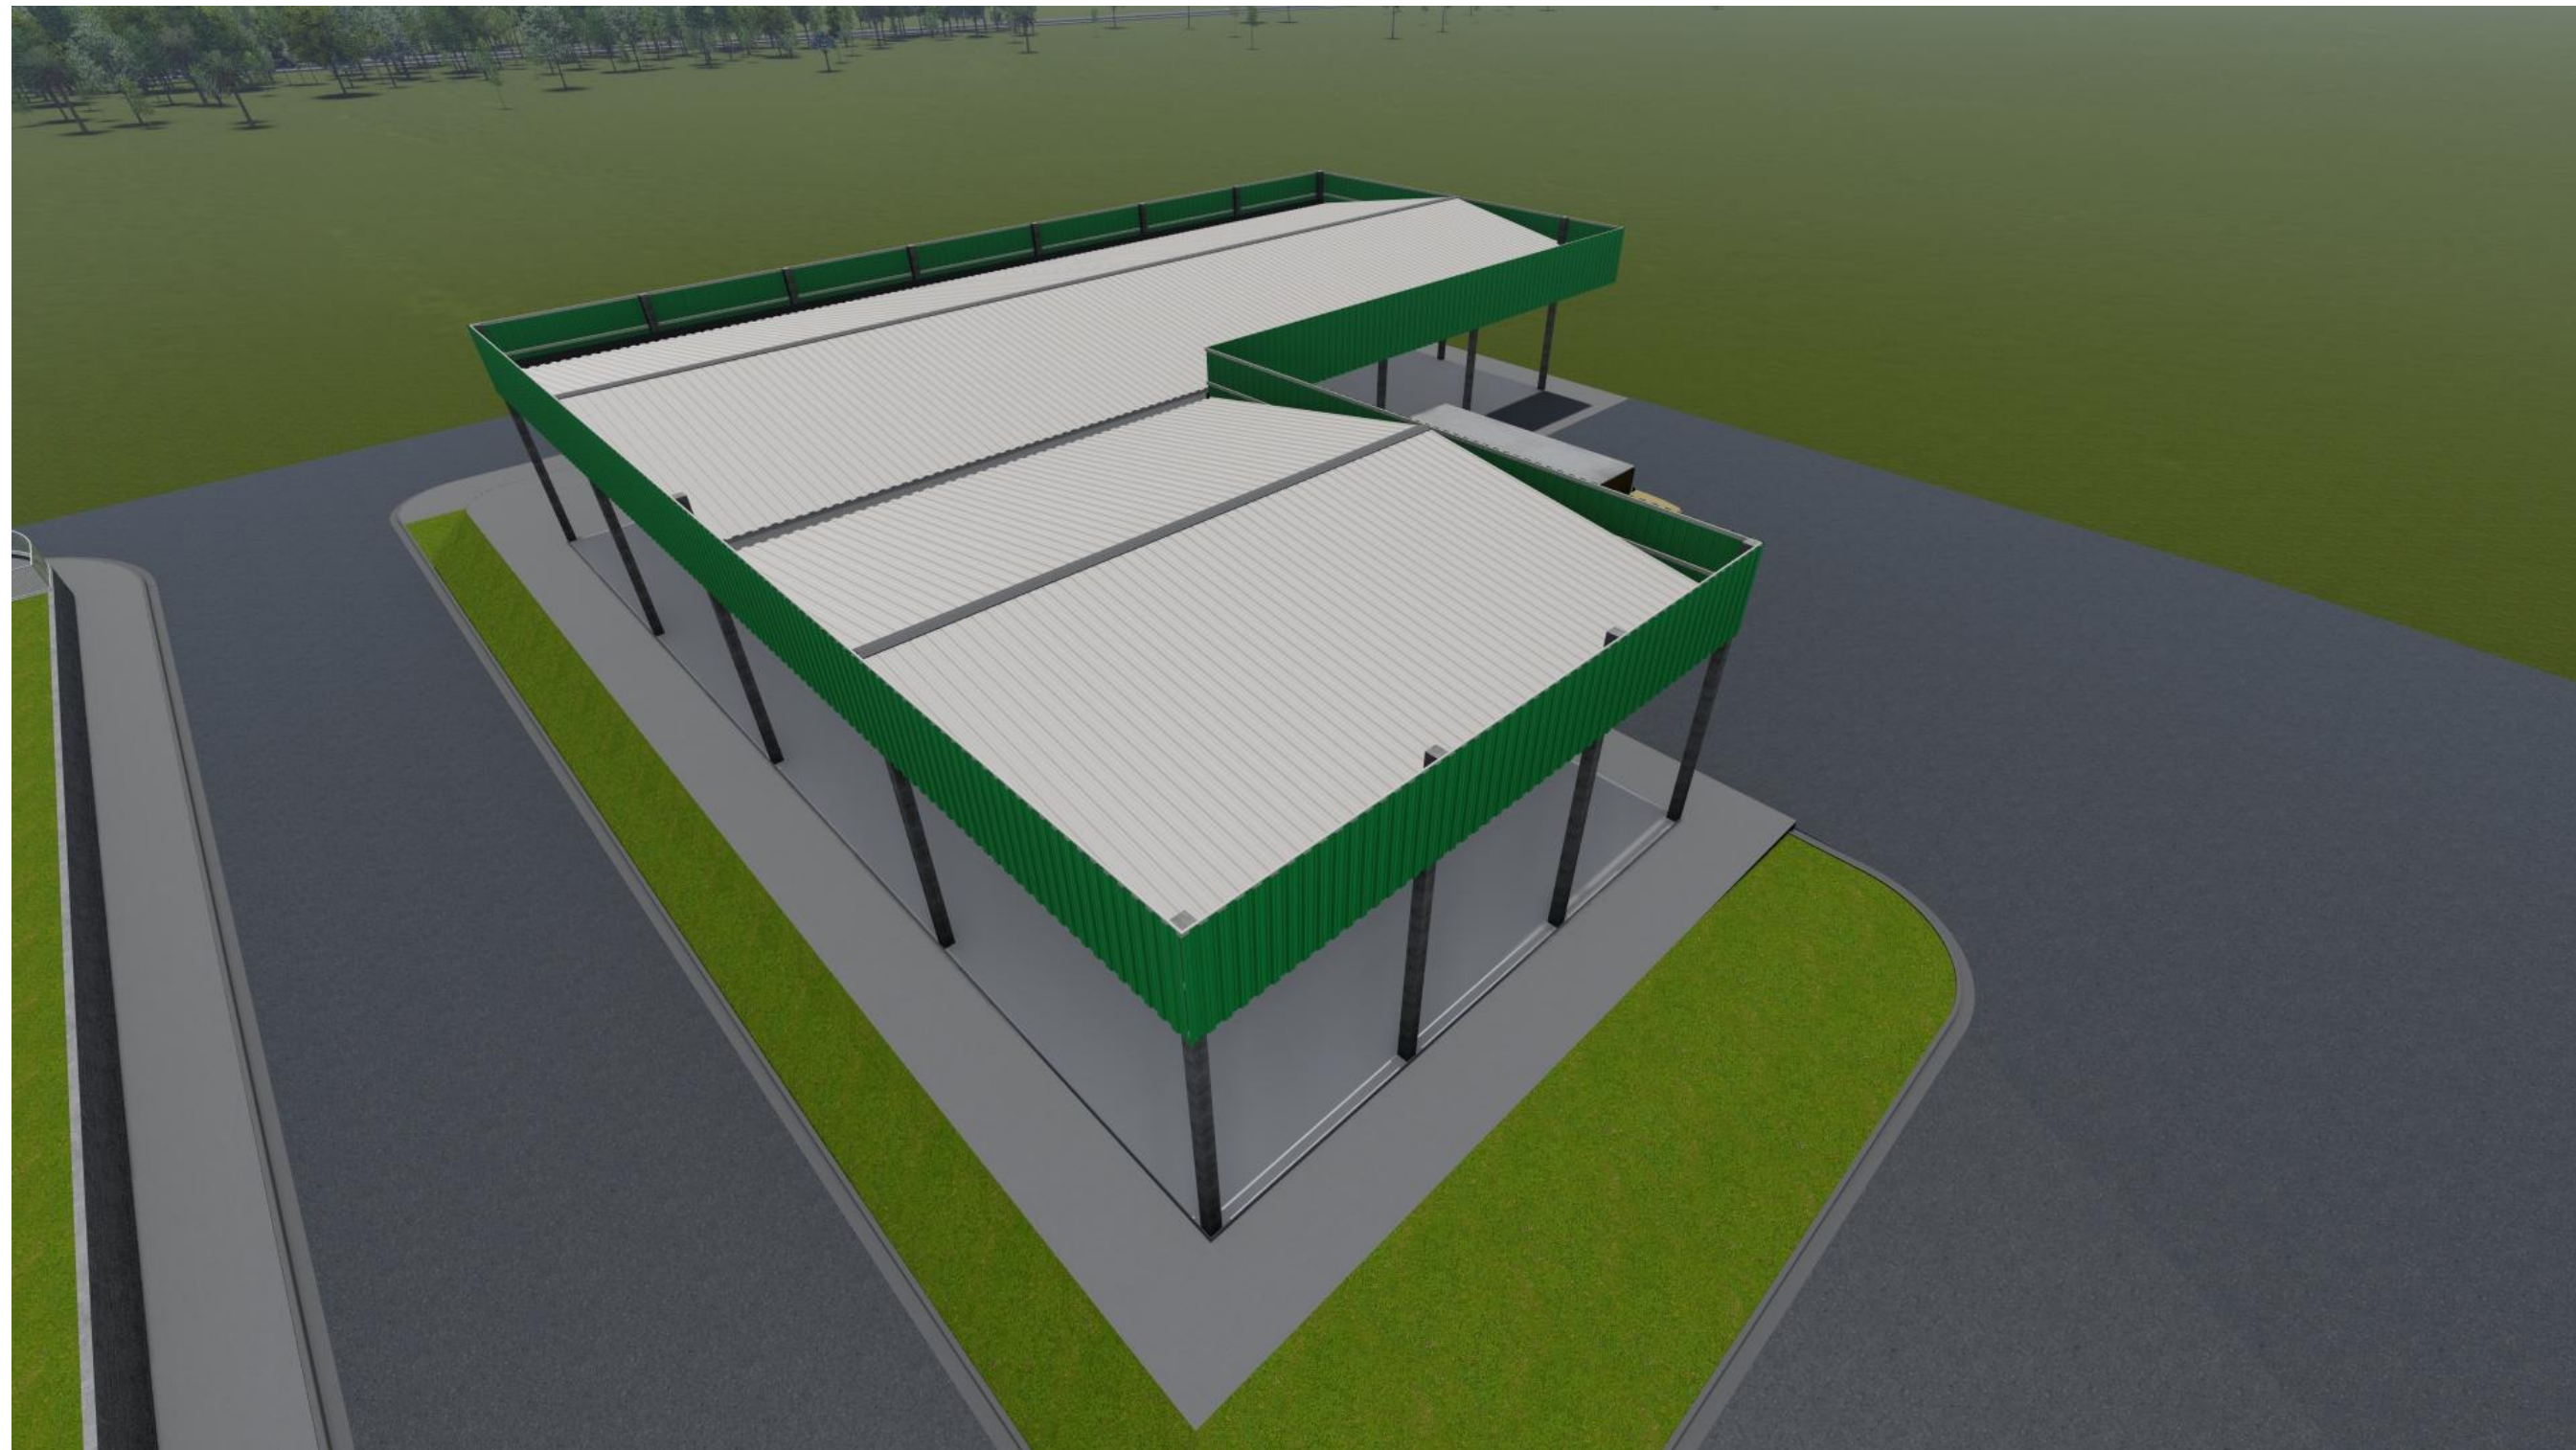
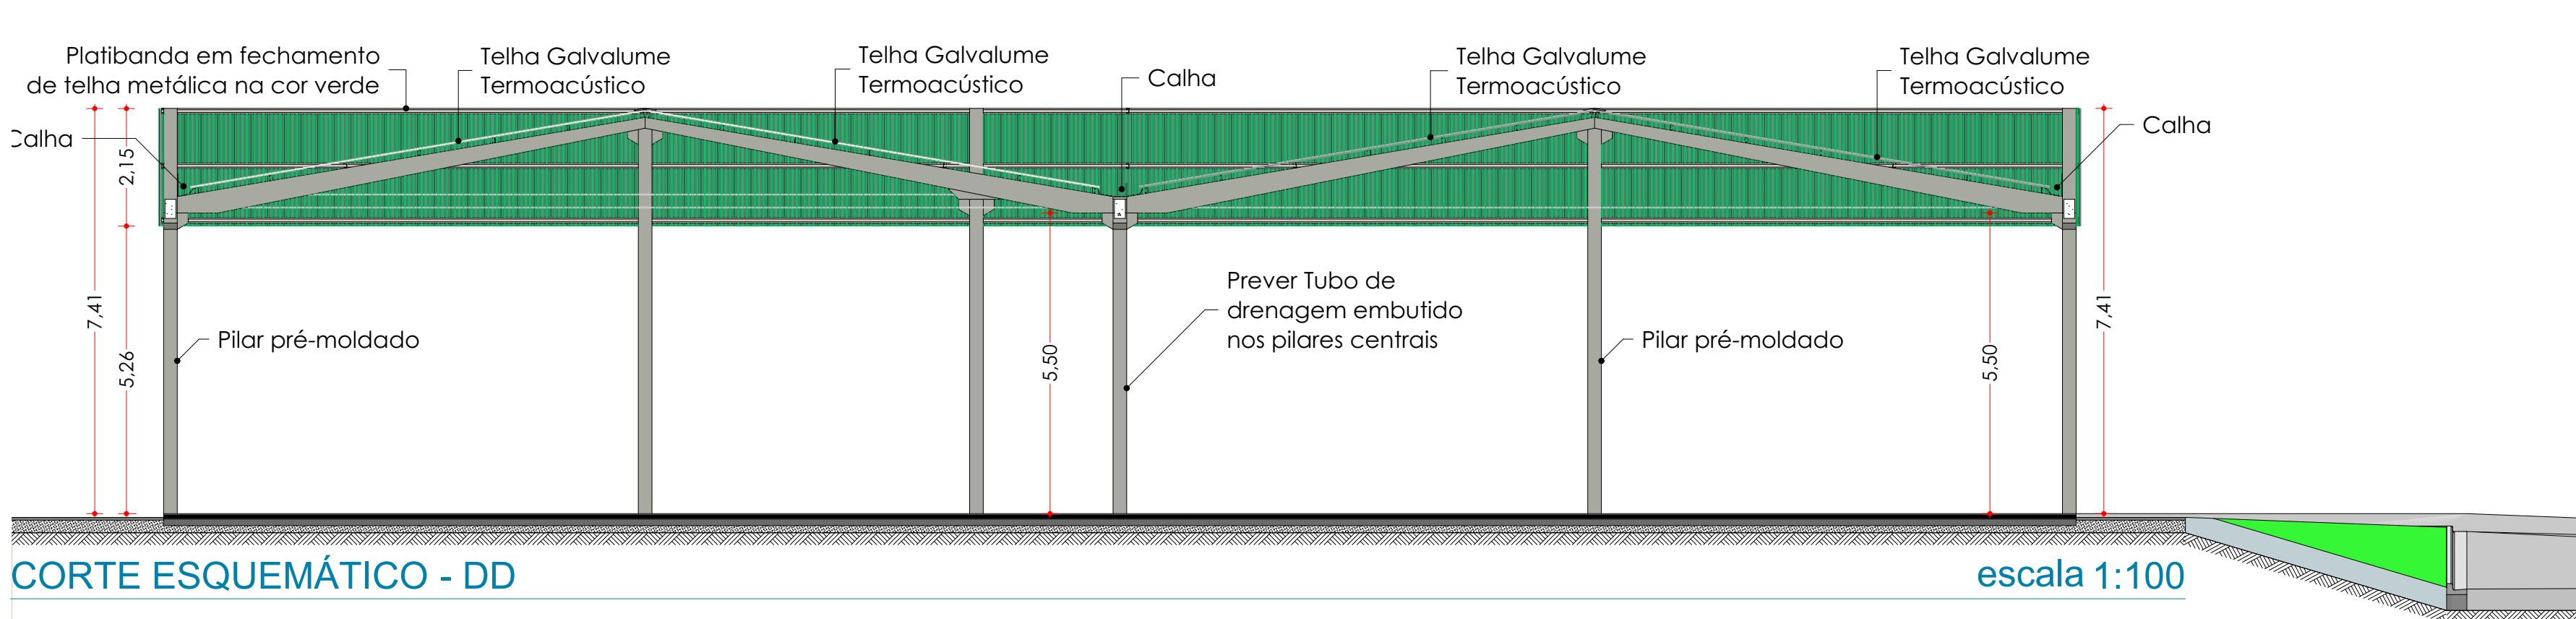


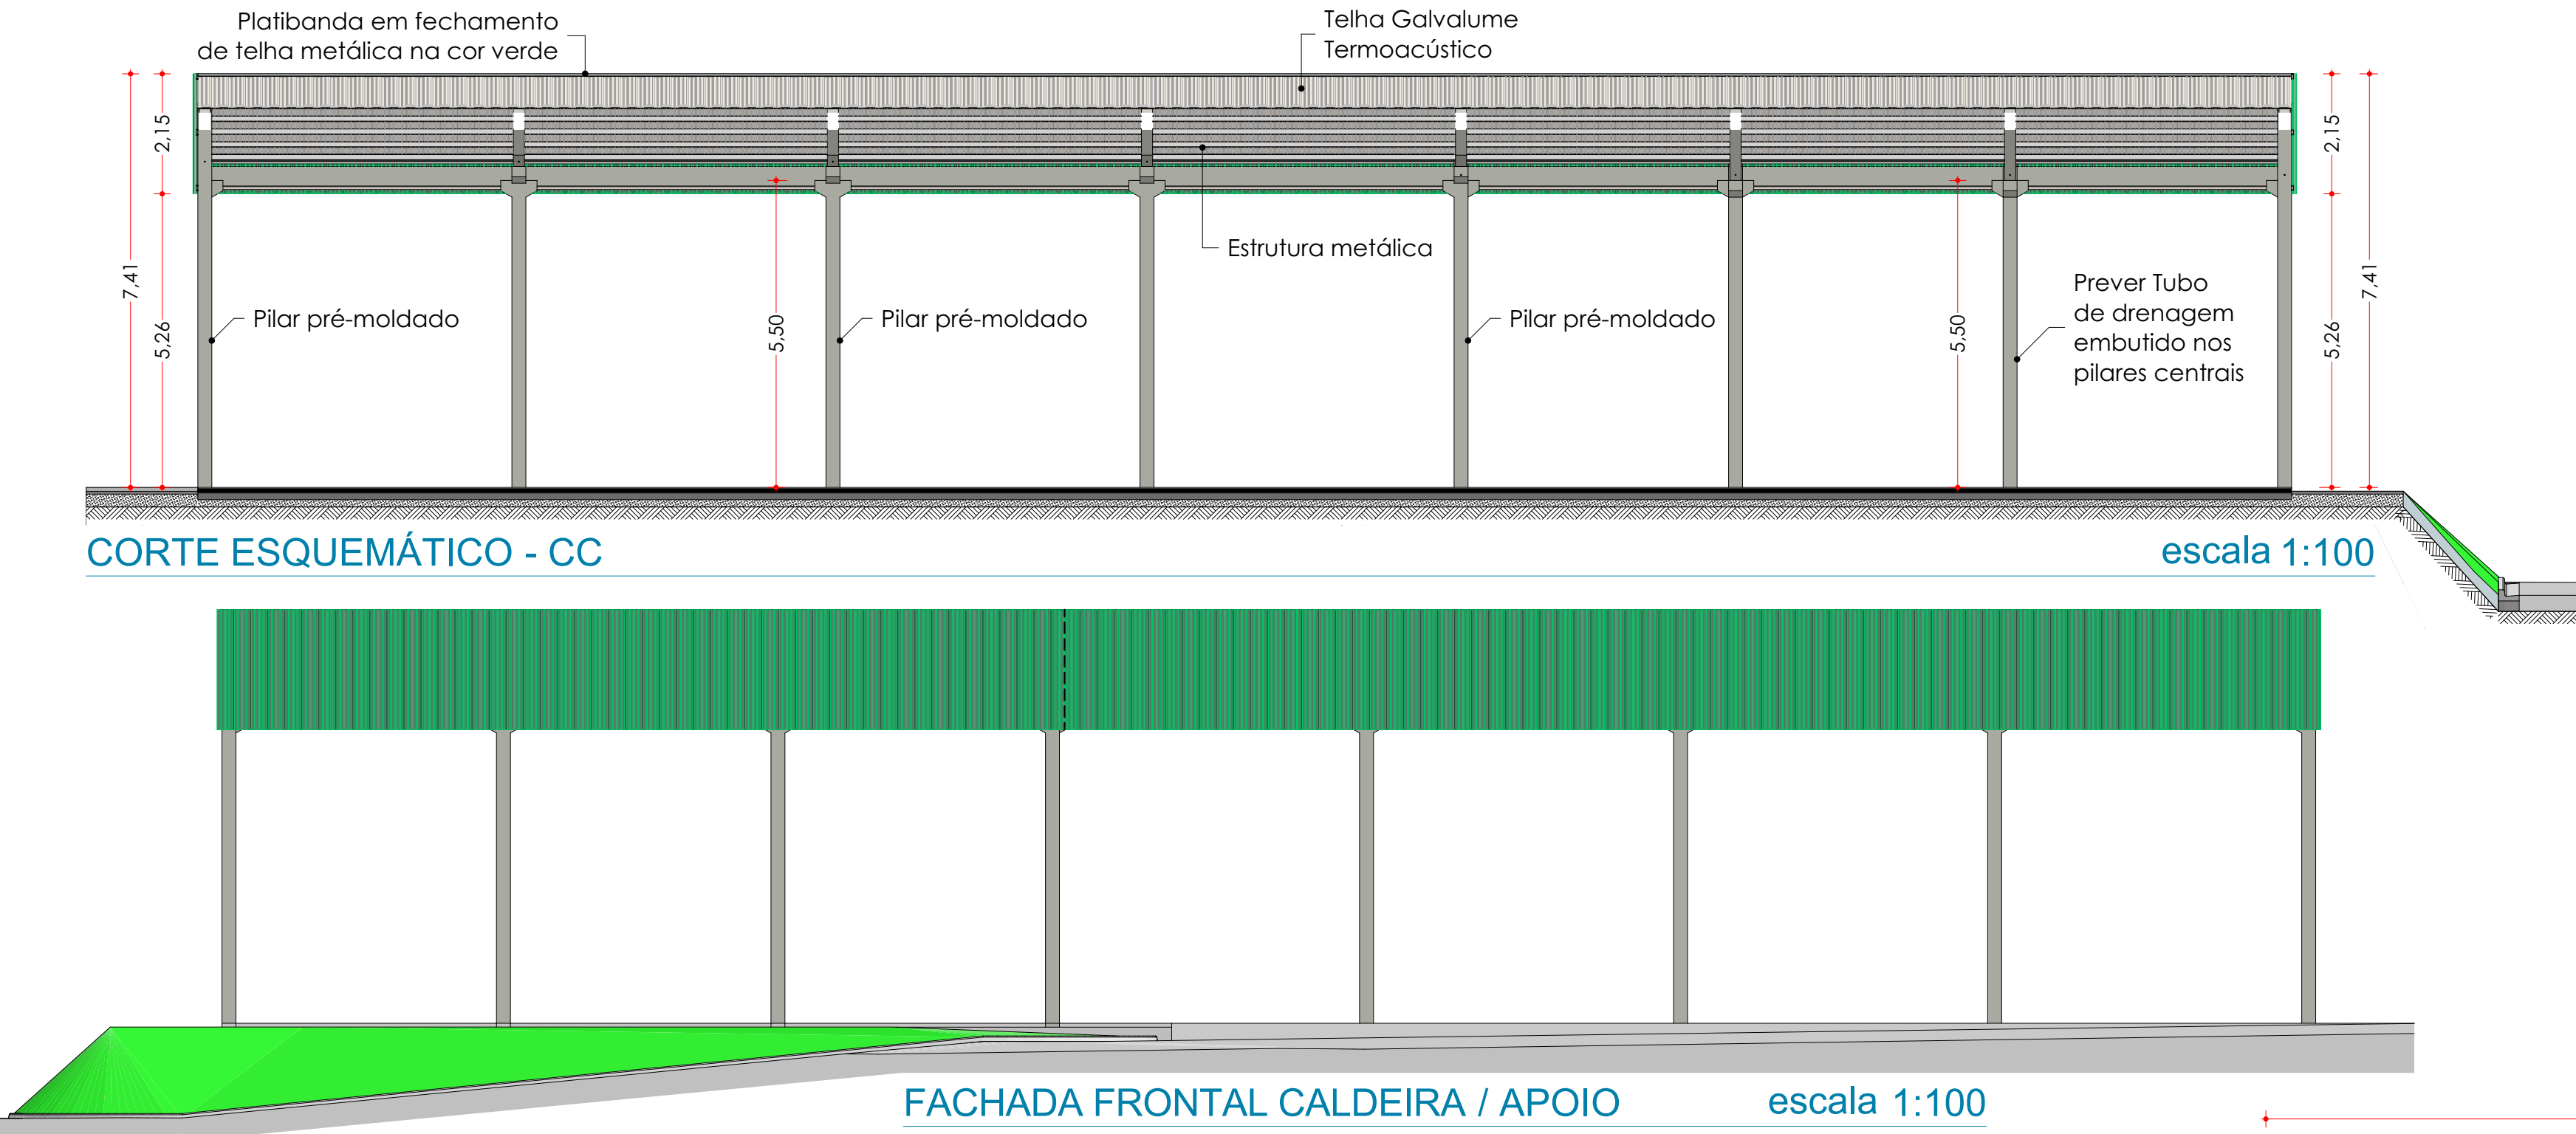

ferreli		PROJETO SIMPLIFICADO	
PROIBIDO COMÉRCIO		FOLHA 03/03	
OBRA	TIPO	CONSTRUÇÃO INDUSTRIAL (Pré-moldados)	
	LOCALIZAÇÃO	ESTRADA DA 5ª LINHA NASCENTE	
	LOTES	LOTE: Parte 2 do 6 e 8	
	BAIRRO	RURAL	
LOCALIZAÇÃO	ZONEAMENTO	RURAL	
	CIDADE - UF	GLÓRIA DE DOURADOS - MS	
	NÚMERO	-	
	CLASSIFICAÇÃO	-	
ÁREA (m²)	TERRENO	34.850,00	0,00
	CONSTRUÇÃO	0,00	0,00
	Fechada	-	-
	Aberta	-	-
TOTAL	TERRENO	34.850,00	0,00
	CONSTRUÇÃO	0,00	0,00
	Fechada	-	-
	Aberta	-	-
SITUAÇÃO SEM ESCALA	DESENHO	Hélio Ferreira	
	ESCALA	Indicada	
	REVISÃO	0001A	
	DATA	Junho / 2021	
SITUAÇÃO SEM ESCALA	PROPRIETÁRIO	LATÍCIOS MANÁ LTDA	
	AUTOR PROJETO	Eng.º Civil Hélio Ferreira	
	RESP. TÉCNICO	Eng.º Civil Hélio Ferreira	
	RESERVADO A APROVAÇÃO	-	